



**Hauptfeld 1**  
Regelfeld 100x64 (106x70)

leichtes Gefälle je nach Unterbau (3-5 Liga tauglich)  
 - Kunststoffrasen unverfüllt, neue Generation, nach DIN 18035-7 EN 15330-1 auf umgebender Tragschicht (optional auf Drainbelag)  
 - Untergrund verbessert (leichte Armerung / Flächendrainage), ohne Sauger-/Sammelleitungen (sicherfähiger Baugrund, nur Verbundkupferarme Sicherungsschicht - Untergrund)  
 - mit automatischer Bewässerungsanlage (Versickerregner)  
 - Zuschauerbereich umfassend 1.5m breit mit Zuschauerabschrankung (nur Handlauf, keine Bänder)  
 - Sitzstufen zweireihig Süd  
 - Ballfänger nach SFV stirnseitig Ost neu Höhe 6m / 4m  
 - Ballfänger nach SFV stirnseitig West neu Höhe 6m / 4m  
 - 6 x neue Kandelaber mit LED-Leuchten, inkl. Fundamente

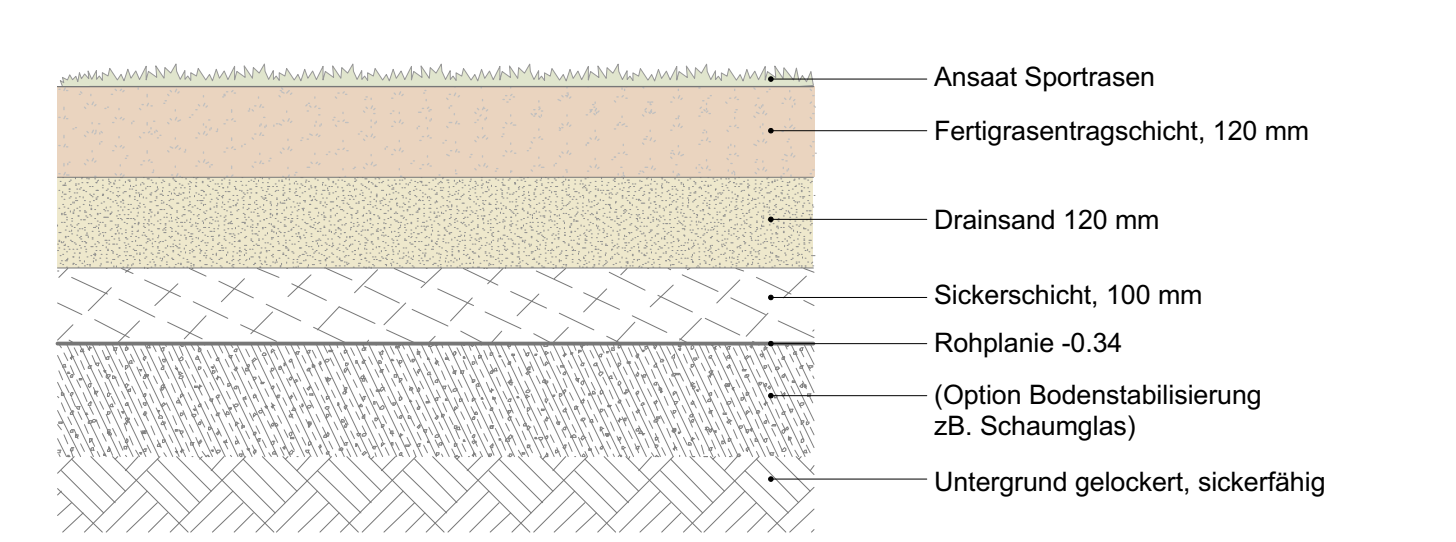


**Hauptfeld 2**  
Regelfeld minimal 90x57.6 (96x63.6)

mit leichtem Gefälle je nach Unterbau (3-5 Liga tauglich)  
 - Sportrasen, Aufbau nach DIN 18035-5 (mit Substrat)  
 - Untergrund verbessert (leichte Armerung / Flächendrainage), ohne Sauger-/Sammelleitungen (sicherfähiger Baugrund, nur Verbundkupferarme Sicherungsschicht - Untergrund)  
 - mit automatischer Bewässerungsanlage (Versickerregner)  
 - Zuschauerbereich umfassend 1.5m breit mit Zuschauerabschrankung (nur Handlauf, keine Bänder)  
 - Sitzstufen einreihig Nord  
 - Ballfänger nach SFV stirnseitig Ost und West neu Höhe 6m / 4m  
 - seitliche Ansaalenzunung Süd neu Höhe 2-2.5m  
 - Kandelaber nordseitig, Montage von neuen LED-Leuchten, an neue Kandelaber von Hauptfeld 1  
 - Kandelaber südseitig, 3 x neue Kandelaber mit LED-Leuchten, inkl. Fundamente  
 - Bäume und Hecken entfernt  
 - Böschungen rund um Feld angepasst (mahlfähig)

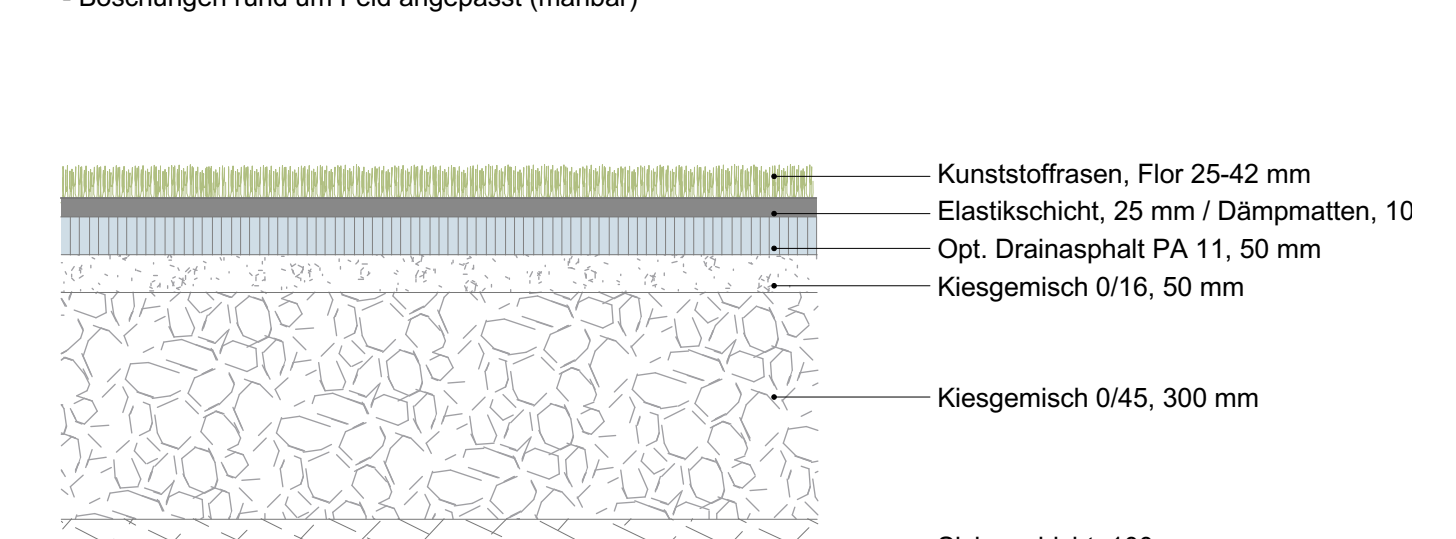

**Trainingsfeld / Kindersportplatz**  
Regelfeld minimal 57x41 (63x47), 9-er Fussball

mit leichtem Gefälle (je nach Unterbau)  
 - Sportrasen, Aufbau nach DIN 18035-5 (mit Substrat)  
 - Untergrund verbessert (leichte Armerung / Flächendrainage), ohne Sauger-/Sammelleitungen (sicherfähiger Baugrund)  
 - mit Bewässerung mobil  
 - Zuschauerbereich umfassend 1.0m breit ohne Zuschauerabschrankung  
 - Ballfänger stirnseitig Ost Höhe 6m (optional / empfindlich)  
 - Ballfänger stirnseitig West und stirnseitig Nord bestehend  
 - Kandelaber südseitig, Montage von neuen LED-Leuchten an neue Kandelaber von Hauptfeld 1  
 - Kandelaber nordseitig, 2 x neue Kandelaber mit LED-Leuchten, inkl. Fundamente

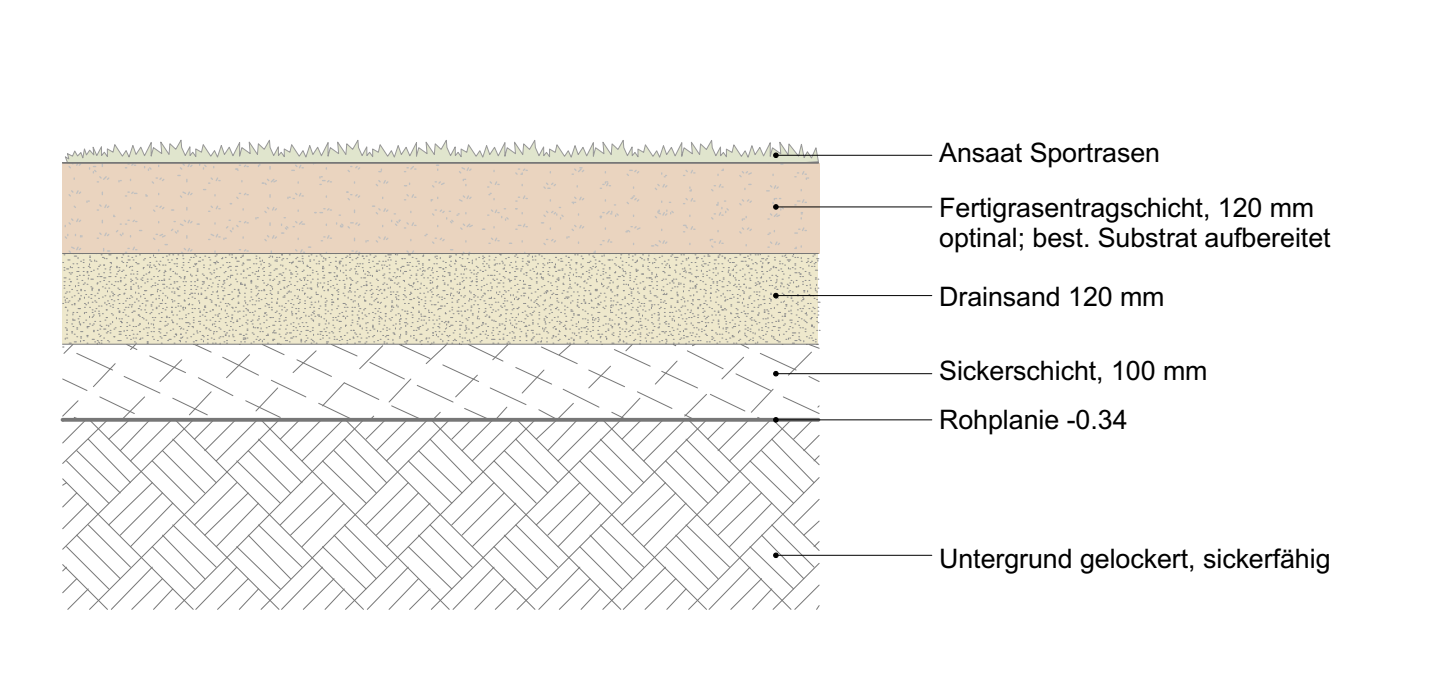

- Legende**
- Abbruch
  - 517.00 Höhenkoten neu
  - 517.00 Höhenkoten best.
  - Asphaltbelag best.
  - Betonpflastersteinbelag sicherfähig
  - Mergelbelag best. / neu
  - Kunststoffrasenfeld
  - Naturrasenfeld
  - Anschlusflächen / Grünflächen
  - Ballfang / Zaun best. (Diagonalgeflecht)
  - Ballfang neu (Diagonalgeflecht, opt. Stabgittermatte)
  - Sitzstufen (Winkelblech mit Platte)
  - Bewässerungsanlage mit Versickerregner
  - Beleuchtungskandelaber
  - Schattenbaum neu
  - Elektroleitungen e 60/72, -120
  - KS Elektro / Beleuchtung DN 600/800, BL 80-100cm
  - Wasserleitung für Bewässerung
  - KS Bewässerung DN 600/800, BL 80-100cm

**SPORT ANLAGEN**  
PLANER.CH



**Gemeinde Reinach AG**  
**Sportplatz Moos**  
**Um- Ausbaumassnahmen Sportrasenfeld**

Plan 3.1 - Vorprojekt  
Grundriss Werke 1 : 200 / Schnitt div. Masstäbe

Projektverfasser: Sportanlagenplaner.ch	Plan-Nr.: 218-02_31_012	Rev.-Datum:	Gez.:	Geprüft:	Änderung:
co: Keller Freiraumplanung GmbH 3263 Bollingen	Ringstrasse 154 x 88.1	22.03.2024	Be:	Be:	Raumsystemänderung Feld 1+2
Telefon: 052 365 19 78	Datum: 20.03.2023				
Email: info@keller-beiraum.ch www.sportanlagenplaner.ch	Gez.:	Geprüft:	Be:	Be:	
	1:000	1:50	1:50	1:50	