


Gemeinde Reinach Kanton Aargau



Umlegung Griensammler

Auflageprojekt


Längenprofil KS 962 - KS 912, 1:500/50

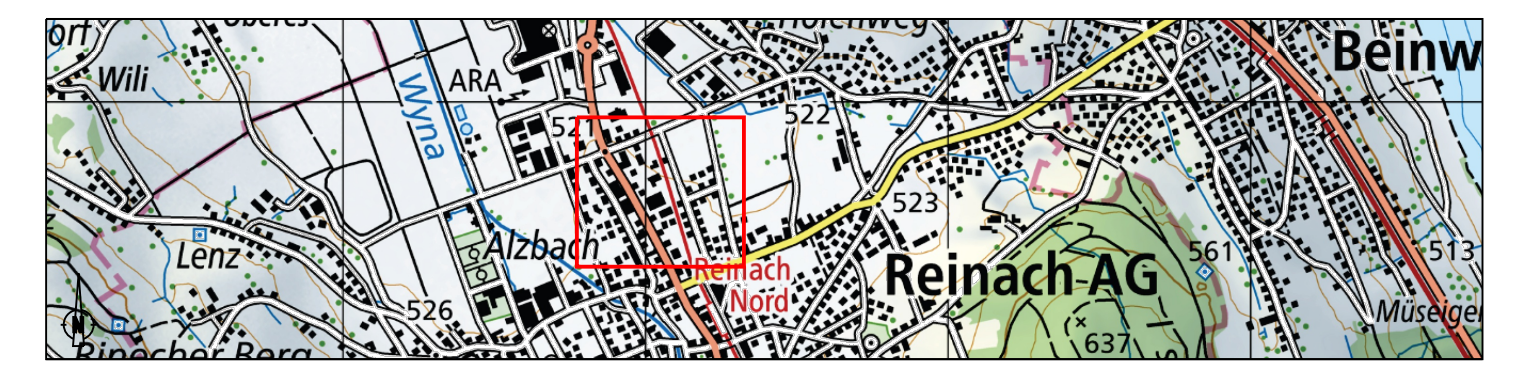

Grundigentümer Bauherr Projektverfasser

Projektnummer: 4141PAG104
Plannummer: 104
Format: 210x297
Dateipfad: L:\4141PAG104_Umlegung_Griensammler\5_...12_...ic_Plane
Dateiname: 100_Plane.dwg

Alt:	Erstellung	Änderung 1	Änderung 2
gezeichnet:	Kee 22.01.2026	Bin 13.08.2026	
geprüft:	Bae 22.01.2026	Bae 13.08.2026	
freigegeben:	Kee 22.01.2026	Kee 13.08.2026	
Beschreibung der letzten Änderung:			

 

5000 Aarau
Buchenstrasse 12
T 058 550 98 00
arau@portaag.ch
www.portaag.ch

Detail Bahnüberquerung

