


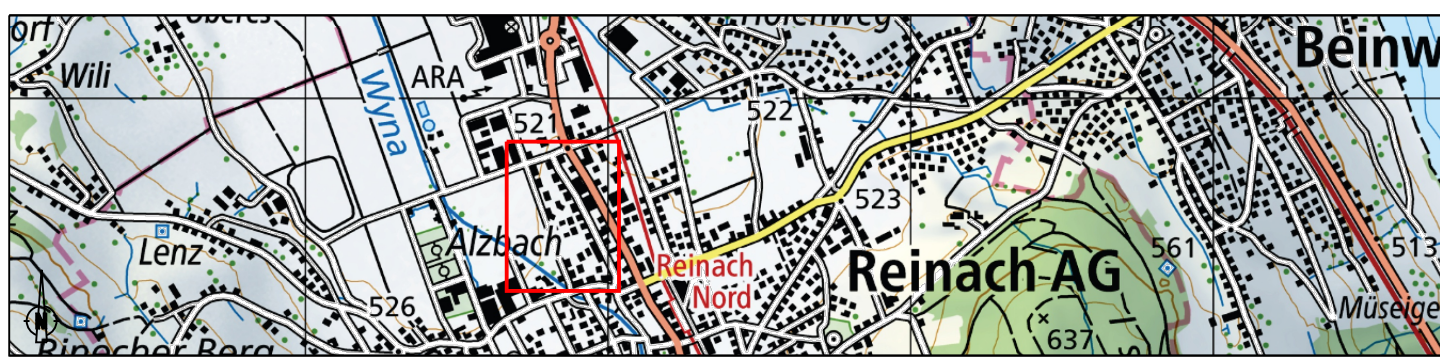

Umlegung Griensammler Teil 2

Auflageprojekt

Situation Teil 2 1:200



Grundeigentümer Bauherr Projektverfasser

Projektnummer: 4141PAG104
Plannummer: 120
Format: 1470 x 297
Dateipfad: L:\4141PAG104_Umlegung_Griensammler5_12_12_v1_Plaene
Dateiname: 100_Plaene.dwg

Art:	Erstellung:	Änderung 1:	Änderung 2:
gezeichnet:	Bln 14.08.2026	Omi 06.08.2026	
geprüft:	Bae 14.08.2026		
freigegeben:	Kee 14.08.2026		
Beschreibung der letzten Änderung:			



Werkleitungen: (nach SIA 405)

Medium

- Schmutzwasser
- Mischwasser
- Sauberwasser
- Wasserversorgung
- Wasserversorgung, Schutzrohr
- Gas
- Elektrizität
- Elektrizität Beleuchtung
- Swisscom
- Kabelkommunikation
- Abbruch Leitung

Signatur neu

- Schmutzwasser
- Mischwasser
- Sauberwasser
- Wasserversorgung
- Wasserversorgung, Schutzrohr
- Gas
- Elektrizität
- Elektrizität Beleuchtung
- Swisscom
- Kabelkommunikation
- Abbruch Leitung

Signatur bestehend

- Schmutzwasser
- Mischwasser
- Sauberwasser
- Wasserversorgung
- Wasserversorgung, Schutzrohr
- Gas
- Elektrizität
- Elektrizität Beleuchtung
- Swisscom
- Kabelkommunikation
- Abbruch Leitung

Leitungspunkte:

- Kandelaber
- Überflur Hydrant
- Schieber
- Kontrollschacht (Kataster)
- Strassenablauf

Signatur neu

- Kandelaber
- Überflur Hydrant
- Schieber
- Kontrollschacht (Kataster)
- Strassenablauf

Signatur bestehend

- Kandelaber
- Überflur Hydrant
- Schieber
- Kontrollschacht (Kataster)
- Strassenablauf

Schraffuren

- Vorübergehende Beanspruchung

- Vorübergehende Beanspruchung

Situation

- Bauzonengrenze

- Bauzonengrenze

