


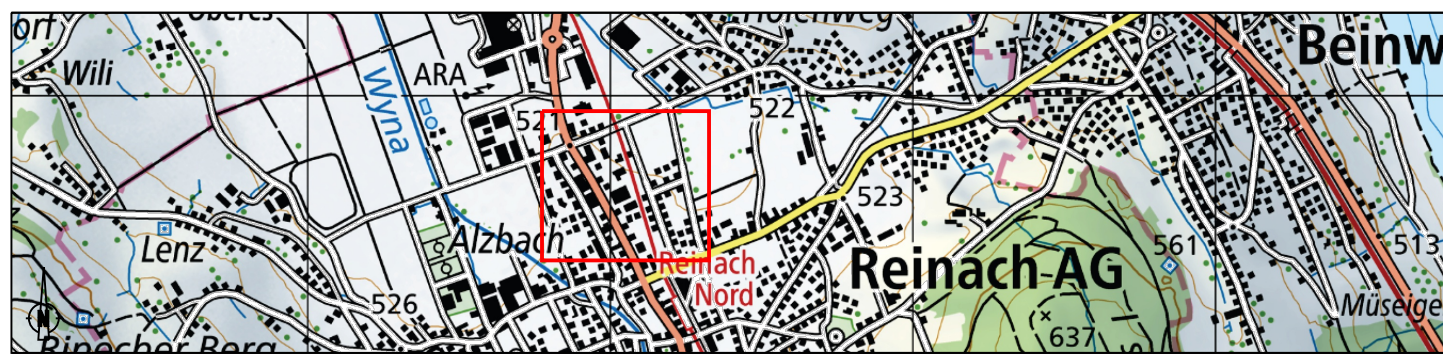

Umlegung Griensammler

Auflageprojekt

Situation Nord 1:200



Grundeigentümer Bauherr Projektverfasser

Projektnummer: 4141PAG104
Plannummer: 101
Format: 1200x504
Dateipfad: L:\4141PAG104_Umlegung_Griensammler\2_12_10_Plaene
Dateiname: 100_Plaene.dwg



Art: Erstellung Änderung 1 Änderung 2
gezeichnet: Kri/Om 19.02.26 Bn 14.08.26 Om 06.08.26
geprüft: Bn 19.02.26 Bn 14.08.26
freigegeben: Kee 19.02.26 Kee 14.08.26
Beschreibung der letzten Änderung:

Werkleitungen: (nach SIA 405)

Medium

- Schmutzwasser
- Mischwasser
- Saubерwasser
- Wasserversorgung
- Wasserversorgung, Schutzrohr
- Gas
- Elektrizität
- Elektrizität Beleuchtung
- Swisscom
- Kabelkommunikation
- Abbruch Leitung

Signatur neu

Signatur bestehend

Leitungspunkte:

- Kandelaber
- Überfall Hydrant
- Schieber
- Kontrollschacht (Kataster)
- Strassenablauf
- Abbruch Leitungspunkte

Signatur neu

Signatur bestehend

Schraffuren

- Vorübergehende Beanspruchung
- Installationsfläche

Situation

- Bauzonengrenze

