




Umlegung Griensammler

Auflageprojekt

Situation Süd 1:200

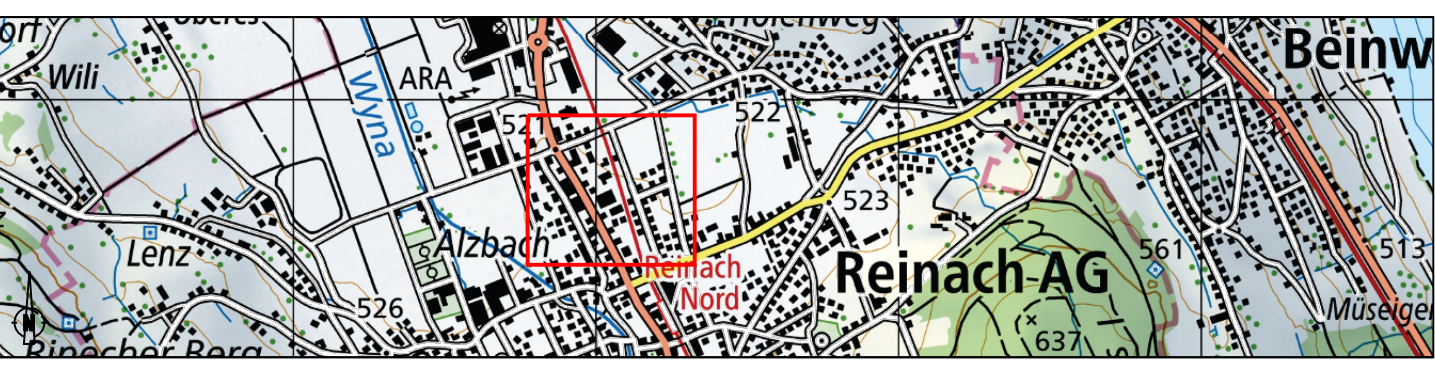

Grundeigentümer	Bauherr	Projektverfasser
Projektnummer: 4141PAG104 Plannummer: 103 Format: 1200x594 Dateifmt: L:\4141PAG104_Umlegung_Griensammler5_12_1c_Plaene Datenname: 100_Plaene.dwg		
Art: Erstellung gezeichnet: Kwa/Om 19.02.26 geprüft: Bae 19.02.26 freigegeben: Kee 19.02.26 Beschreibung der letzten Änderung:		
Änderung 1: Bm 13.06.26 Om 06.08.26 Bae 13.06.26 Kee 13.06.26		
Änderung 2: Om 06.08.26 Bae 13.06.26 Kee 13.06.26		
5000 Aarau Buchenstrasse 12 T 054 580 88 00 arau@portaa.ch www.portaa.ch		



Werkleitungen:	Signaturen
(nach SIA 405)	
Medium	Signatur neu Signatur bestehend
Schmutzwasser	
Mischwasser	
Saubwasser	
Wasser Versorgung	
Wasser Versorgung, Schutzrohr	
Gas	
Elektrizität	
Elektrizität Beleuchtung	
Swisscom	
Kabelkommunikation	
Abbruch Leitung	
Leitungspunkte:	Signatur neu Signatur bestehend
Kandelaber	
Überflur Hydrant	
Schieber	
Kontrollschacht (Kataster)	
Strassenablauf	
Abbruch Leitungspunkte	
Schraffuren	
Vorübergehende Beanspruchung	
Installationsfläche	
Situation	
Bauzongrenze	

