


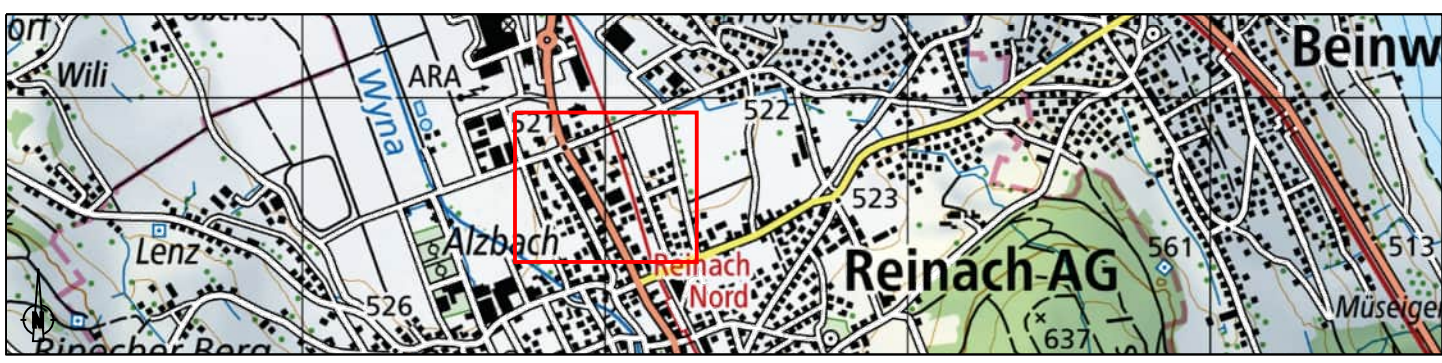

Umlegung Griensammler

Auflageprojekt

Übersichtsplan 1:1'000



Grundeigentümer

Bauherr

Projektverfasser

Projektnummer: 4141PAG104
Plannummer: 107
Format: 734.8x445.5
Dateipfad: L:\4141PAG104_Umlegung_Griensammler5_...12_...1c_Plaene
Dateiname: 100_Plaene.dwg

Art:	Erstellung:	Änderung 1:	Änderung 2:
gezeichnet:	Bln 14.08.2026		
geprüft:	Bae 14.08.2026		
freigegeben:	Kee 14.08.2026		
Beschreibung der letzten Änderung:			

PORTA
INGENIEURE + PLANER + GEOMETER
5000 Aarau
Buchserstrasse 12
T 056 580 98 00
aarau@portaag.ch
www.portaag.ch

Werkleitungen: (nach SIA 405)

Medium	Signatur neu	Signatur bestehend
Schmutzwasser		
Mischwasser		
Sauberwasser		
Wasserversorgung		
Wasserversorgung, Schutzrohr		
Gas		
Elektrizität		
Swisscom		
Kabelkommunikation		
Abbruch Leitung		
Inlinersanierung		

Leitungspunkte:

	Signatur neu	Signatur bestehend
Kandelaber		
Überflur Hydrant		
Schieber		
Kontrollschacht (Kataster)		
Strassenablauf		
Abbruch Kontrollschacht		

Schraffuren

Vorübergehende Beanspruchung	
Installationsfläche	

Situation

Bauzonengrenze	
----------------	--

