


Areal, Florastrasse West, Reinach AG
Situation

Planungsstand, Richtprojekt
Plannummer, 01
Projektnummer, 148
Plangrösse, DIN A1
Mst, 1:500
Datum, 31.10.2025
Revisionsdatum,


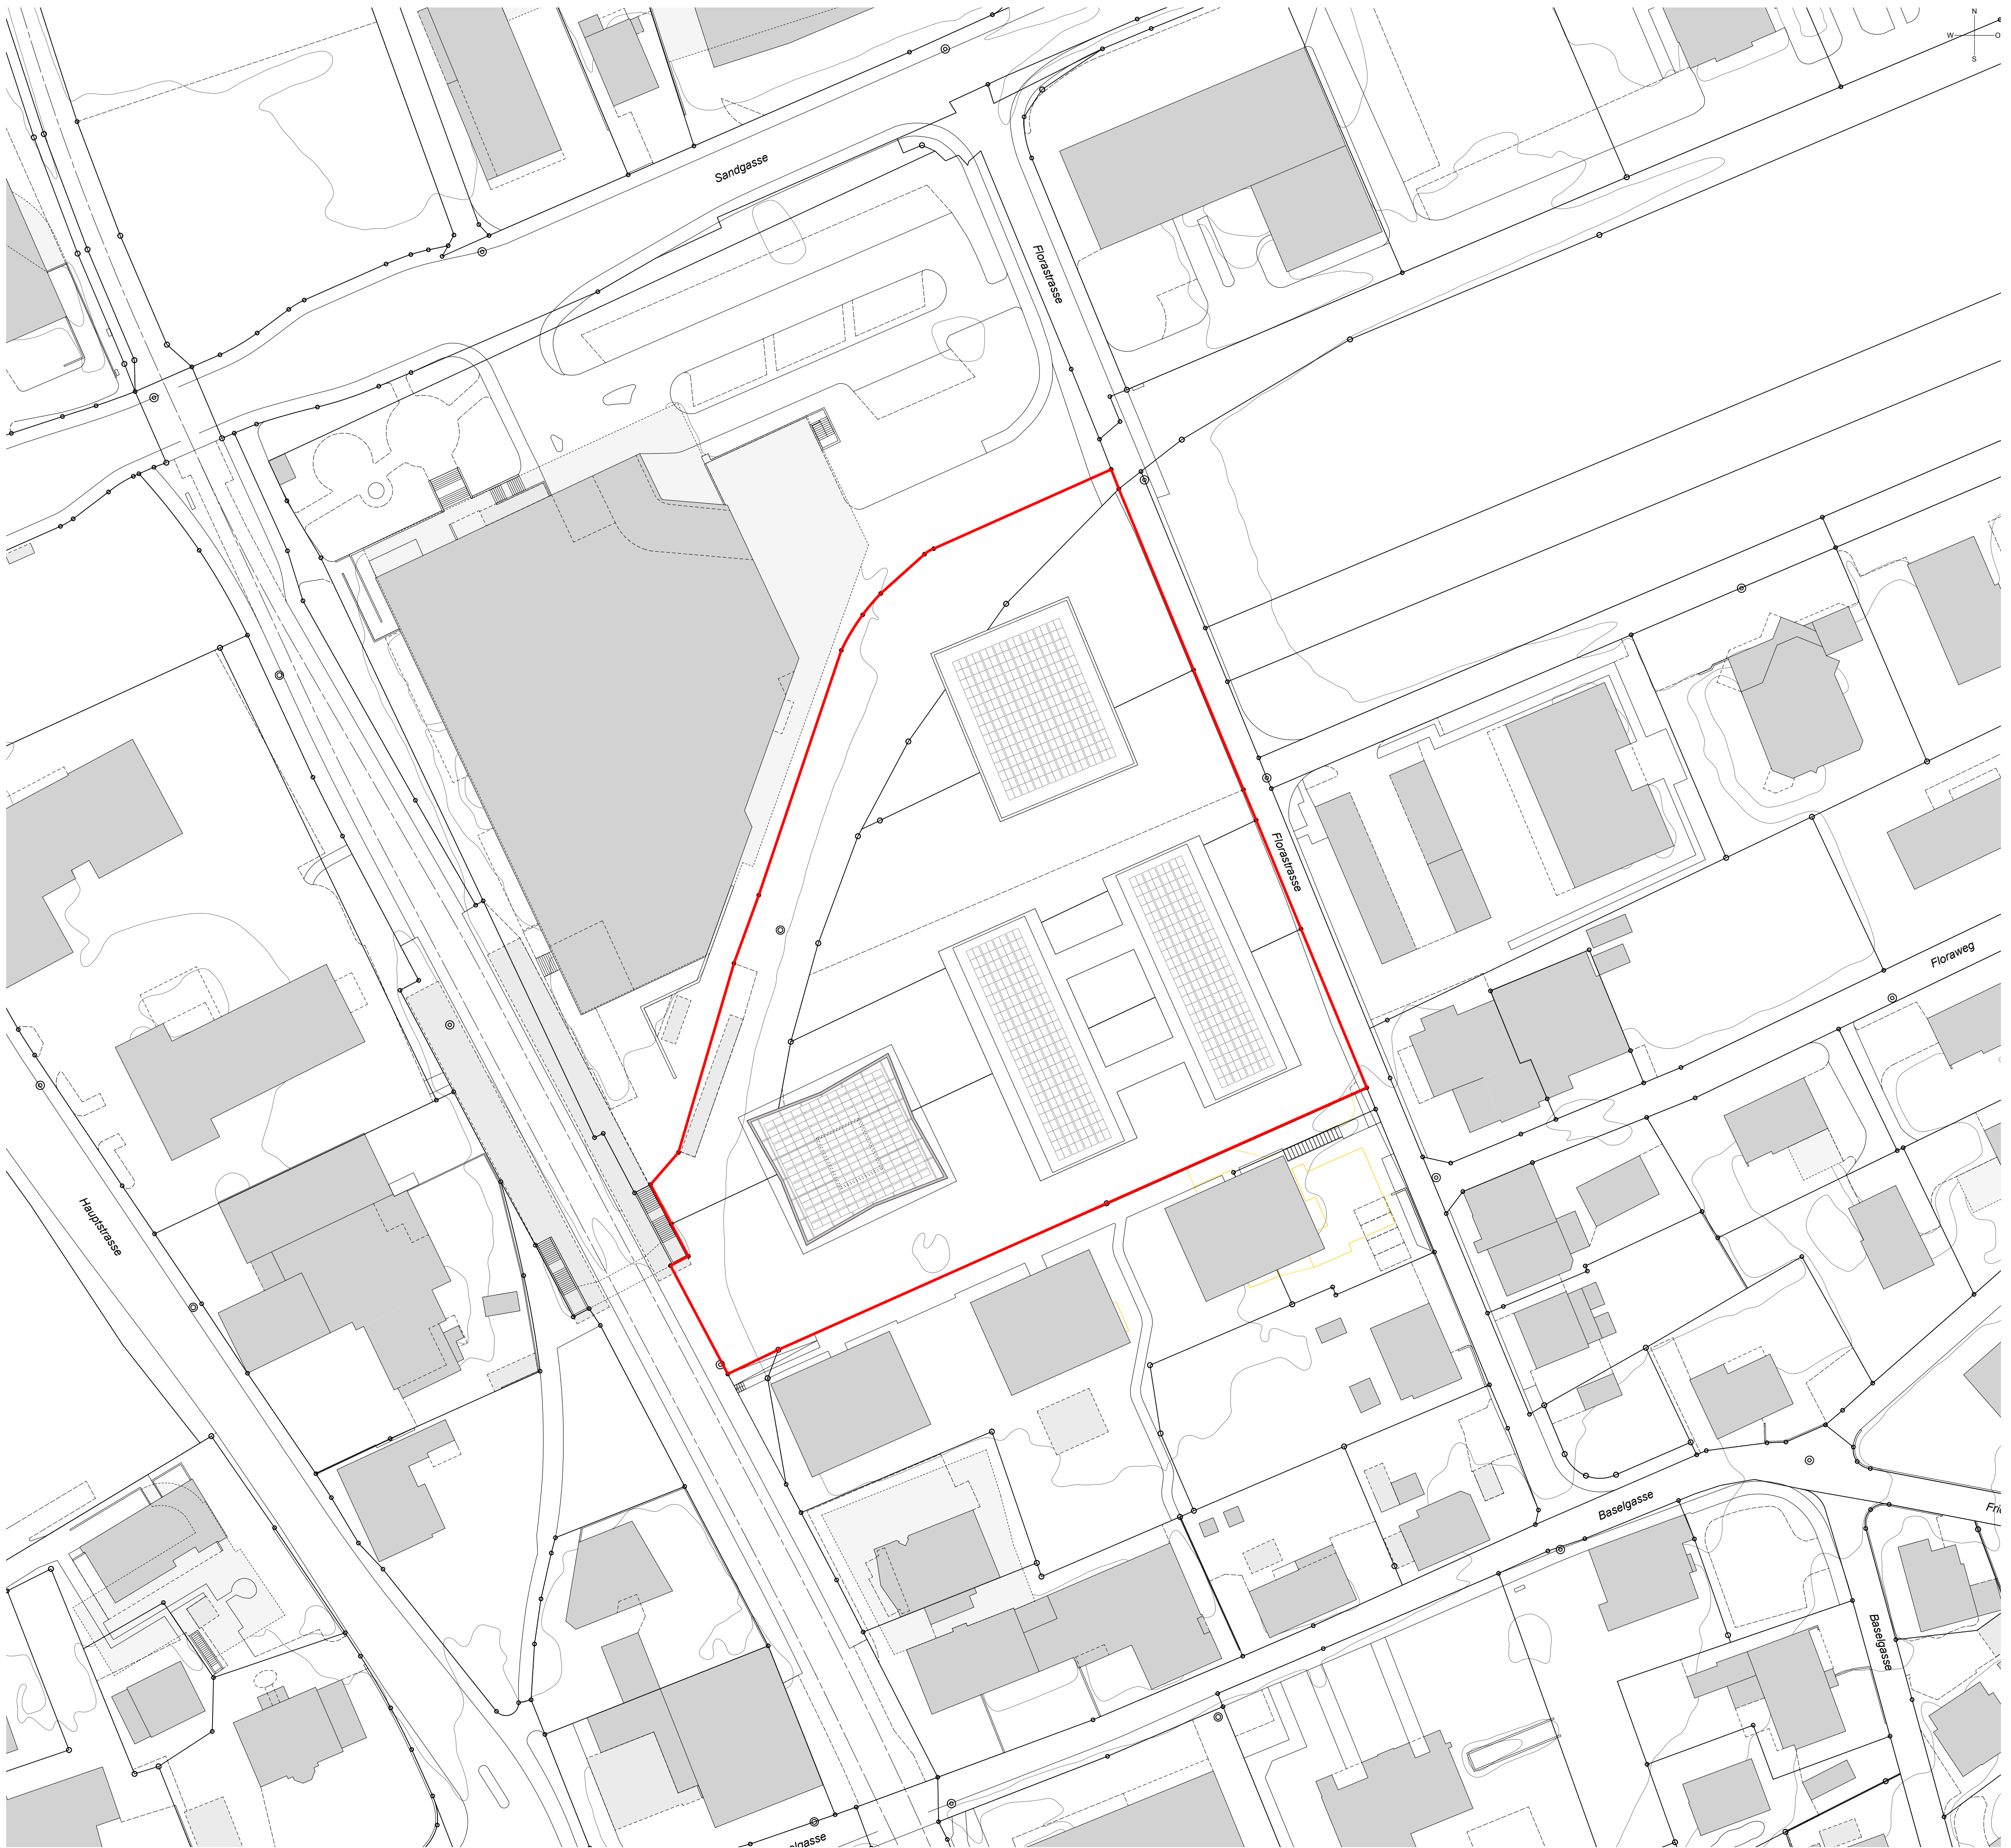


Planungsstand, Richtprojekt
 Plannummer, 02
 Projektnummer, 148
 Plangrösse, DIN A1
 Mst, 1:250
 Datum, 31.10.2025
 Revisionsdatum,




Areal, Florastrasse West, Reinach AG
Dachgeschoss

Planungsstand, Richtprojekt
Plannummer, 03
Projektnummer, 148
Plangrösse, DIN A1
Mst, 1:250
Datum, 31.10.2025
Revisionsdatum,

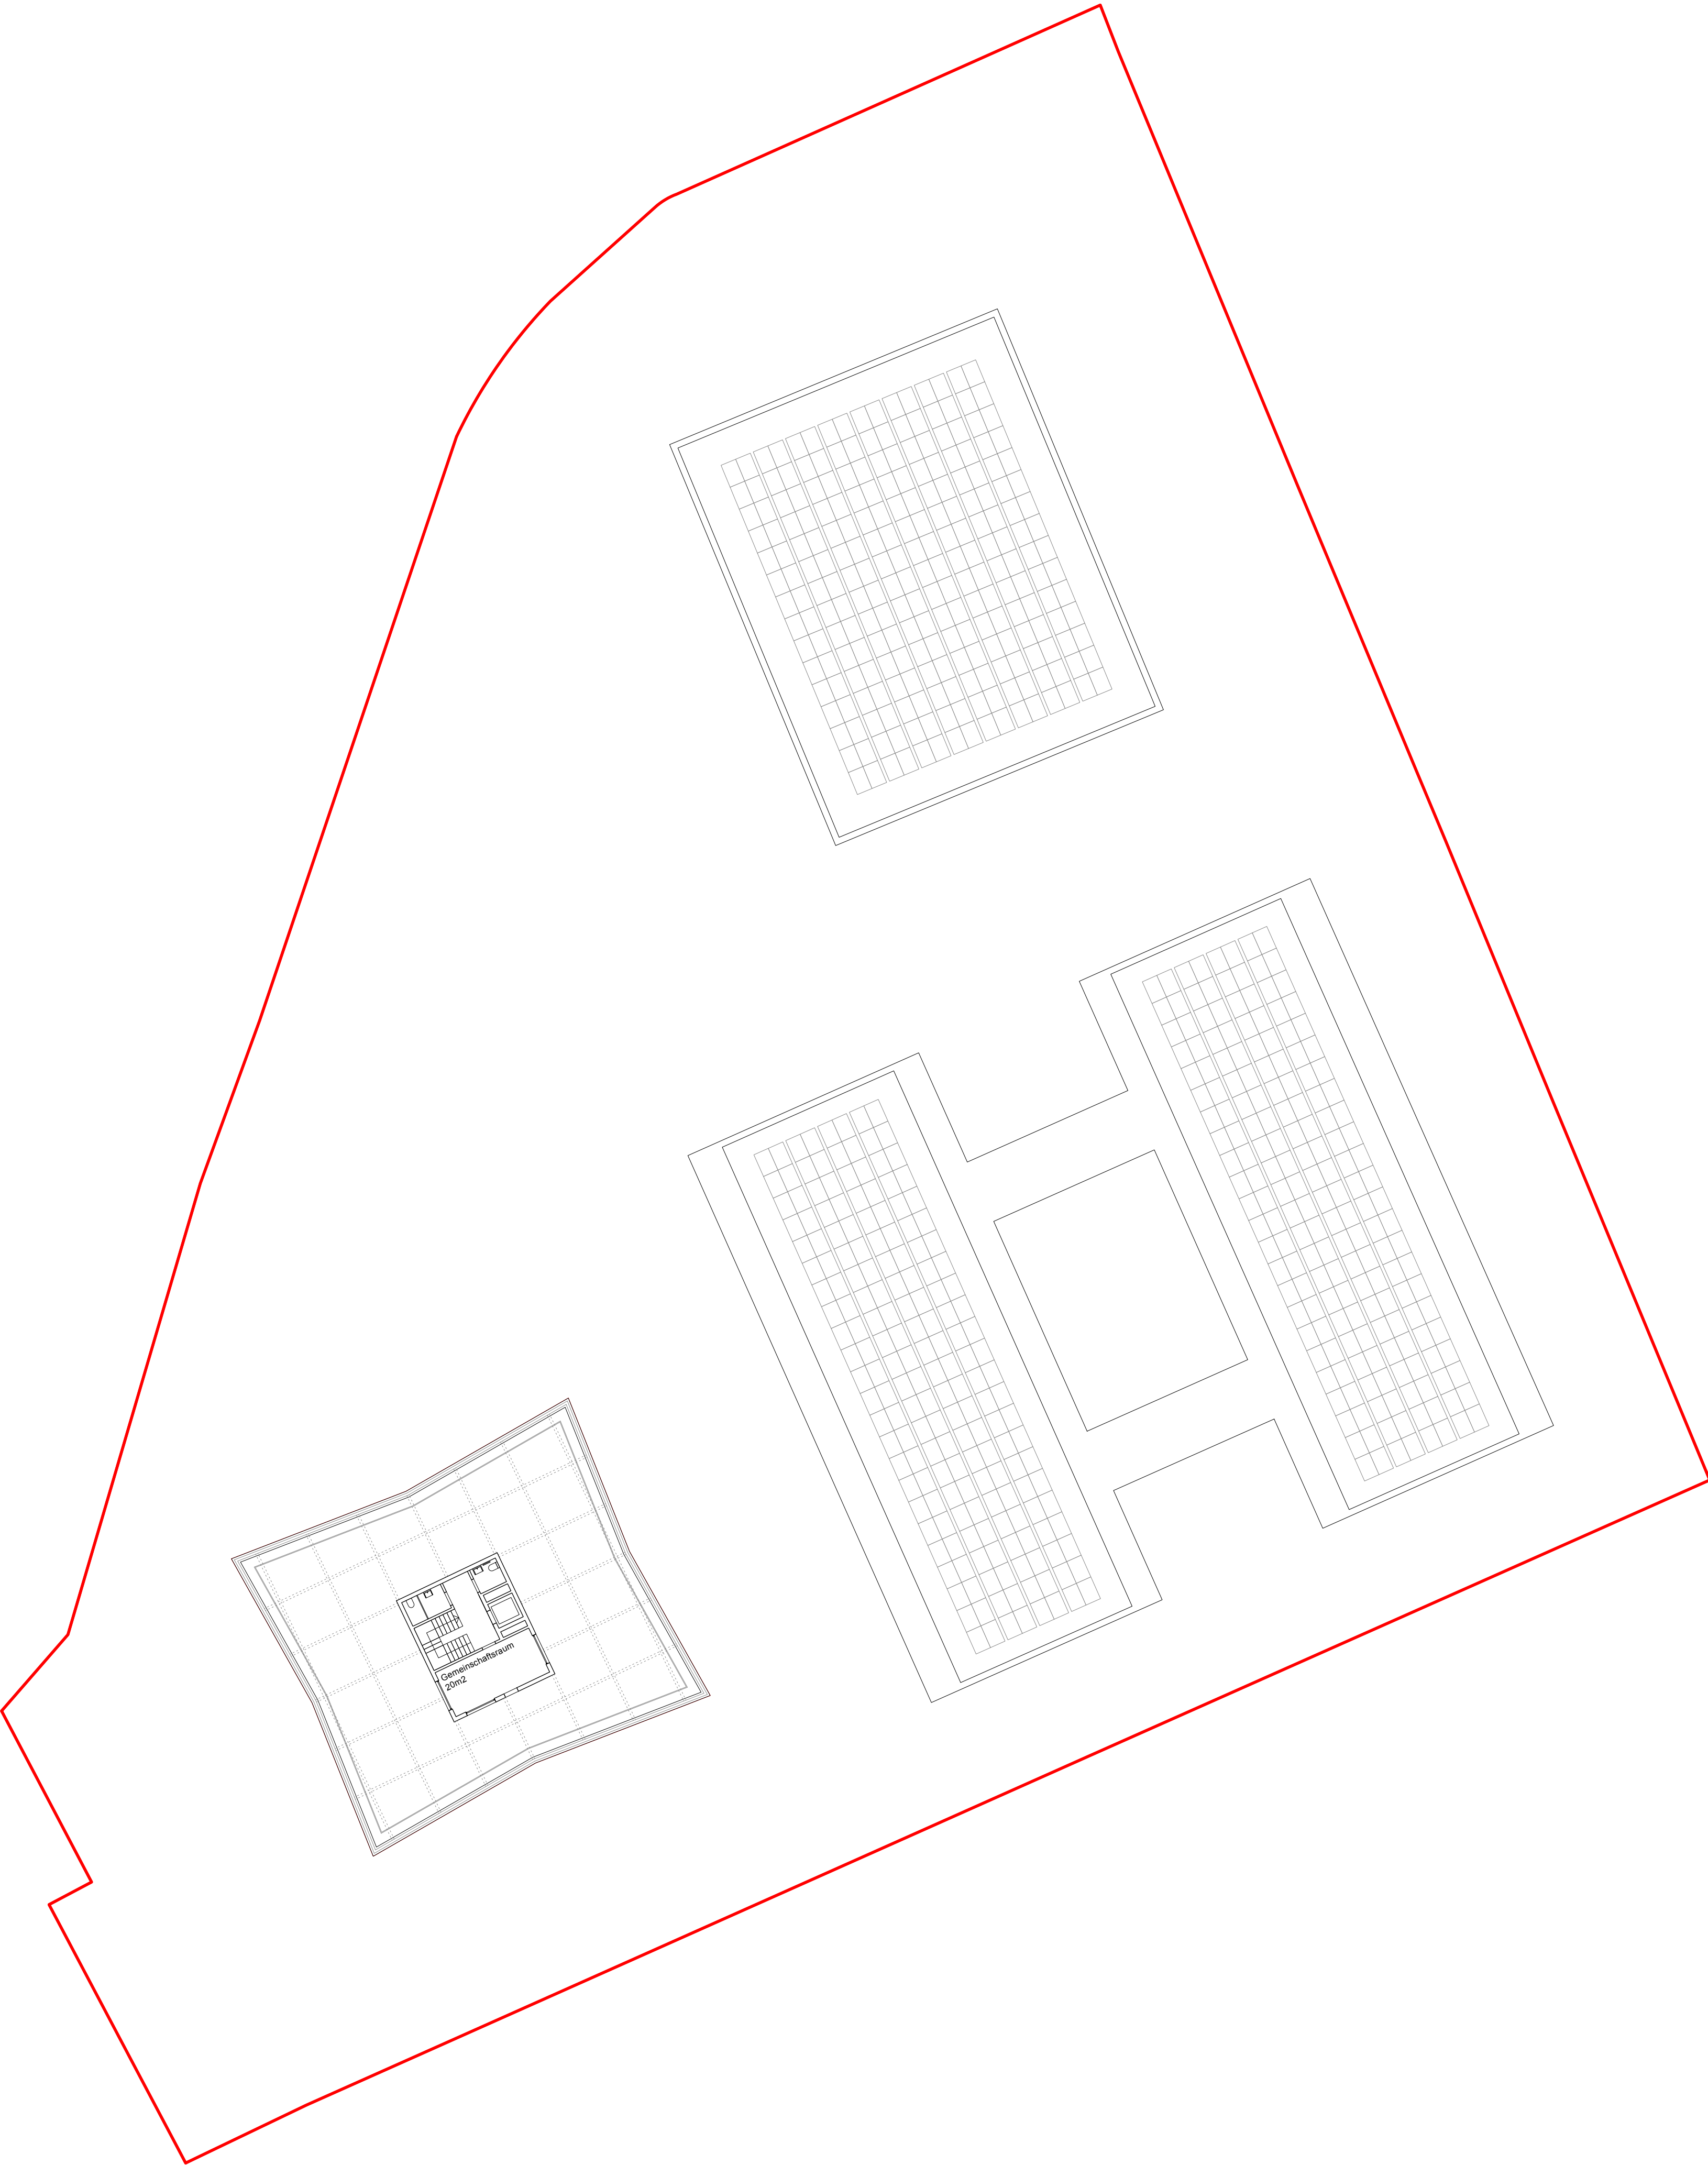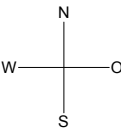

Areal, Florastrasse West, Reinach AG
Regelgeschoss 2 (4.OG)

Planungsstand, Richtprojekt
Plannummer, 04
Projektnummer, 148
Plangrösse, DIN A1
Mst, 1:250
Datum, 31.10.2025
Revisionsdatum,

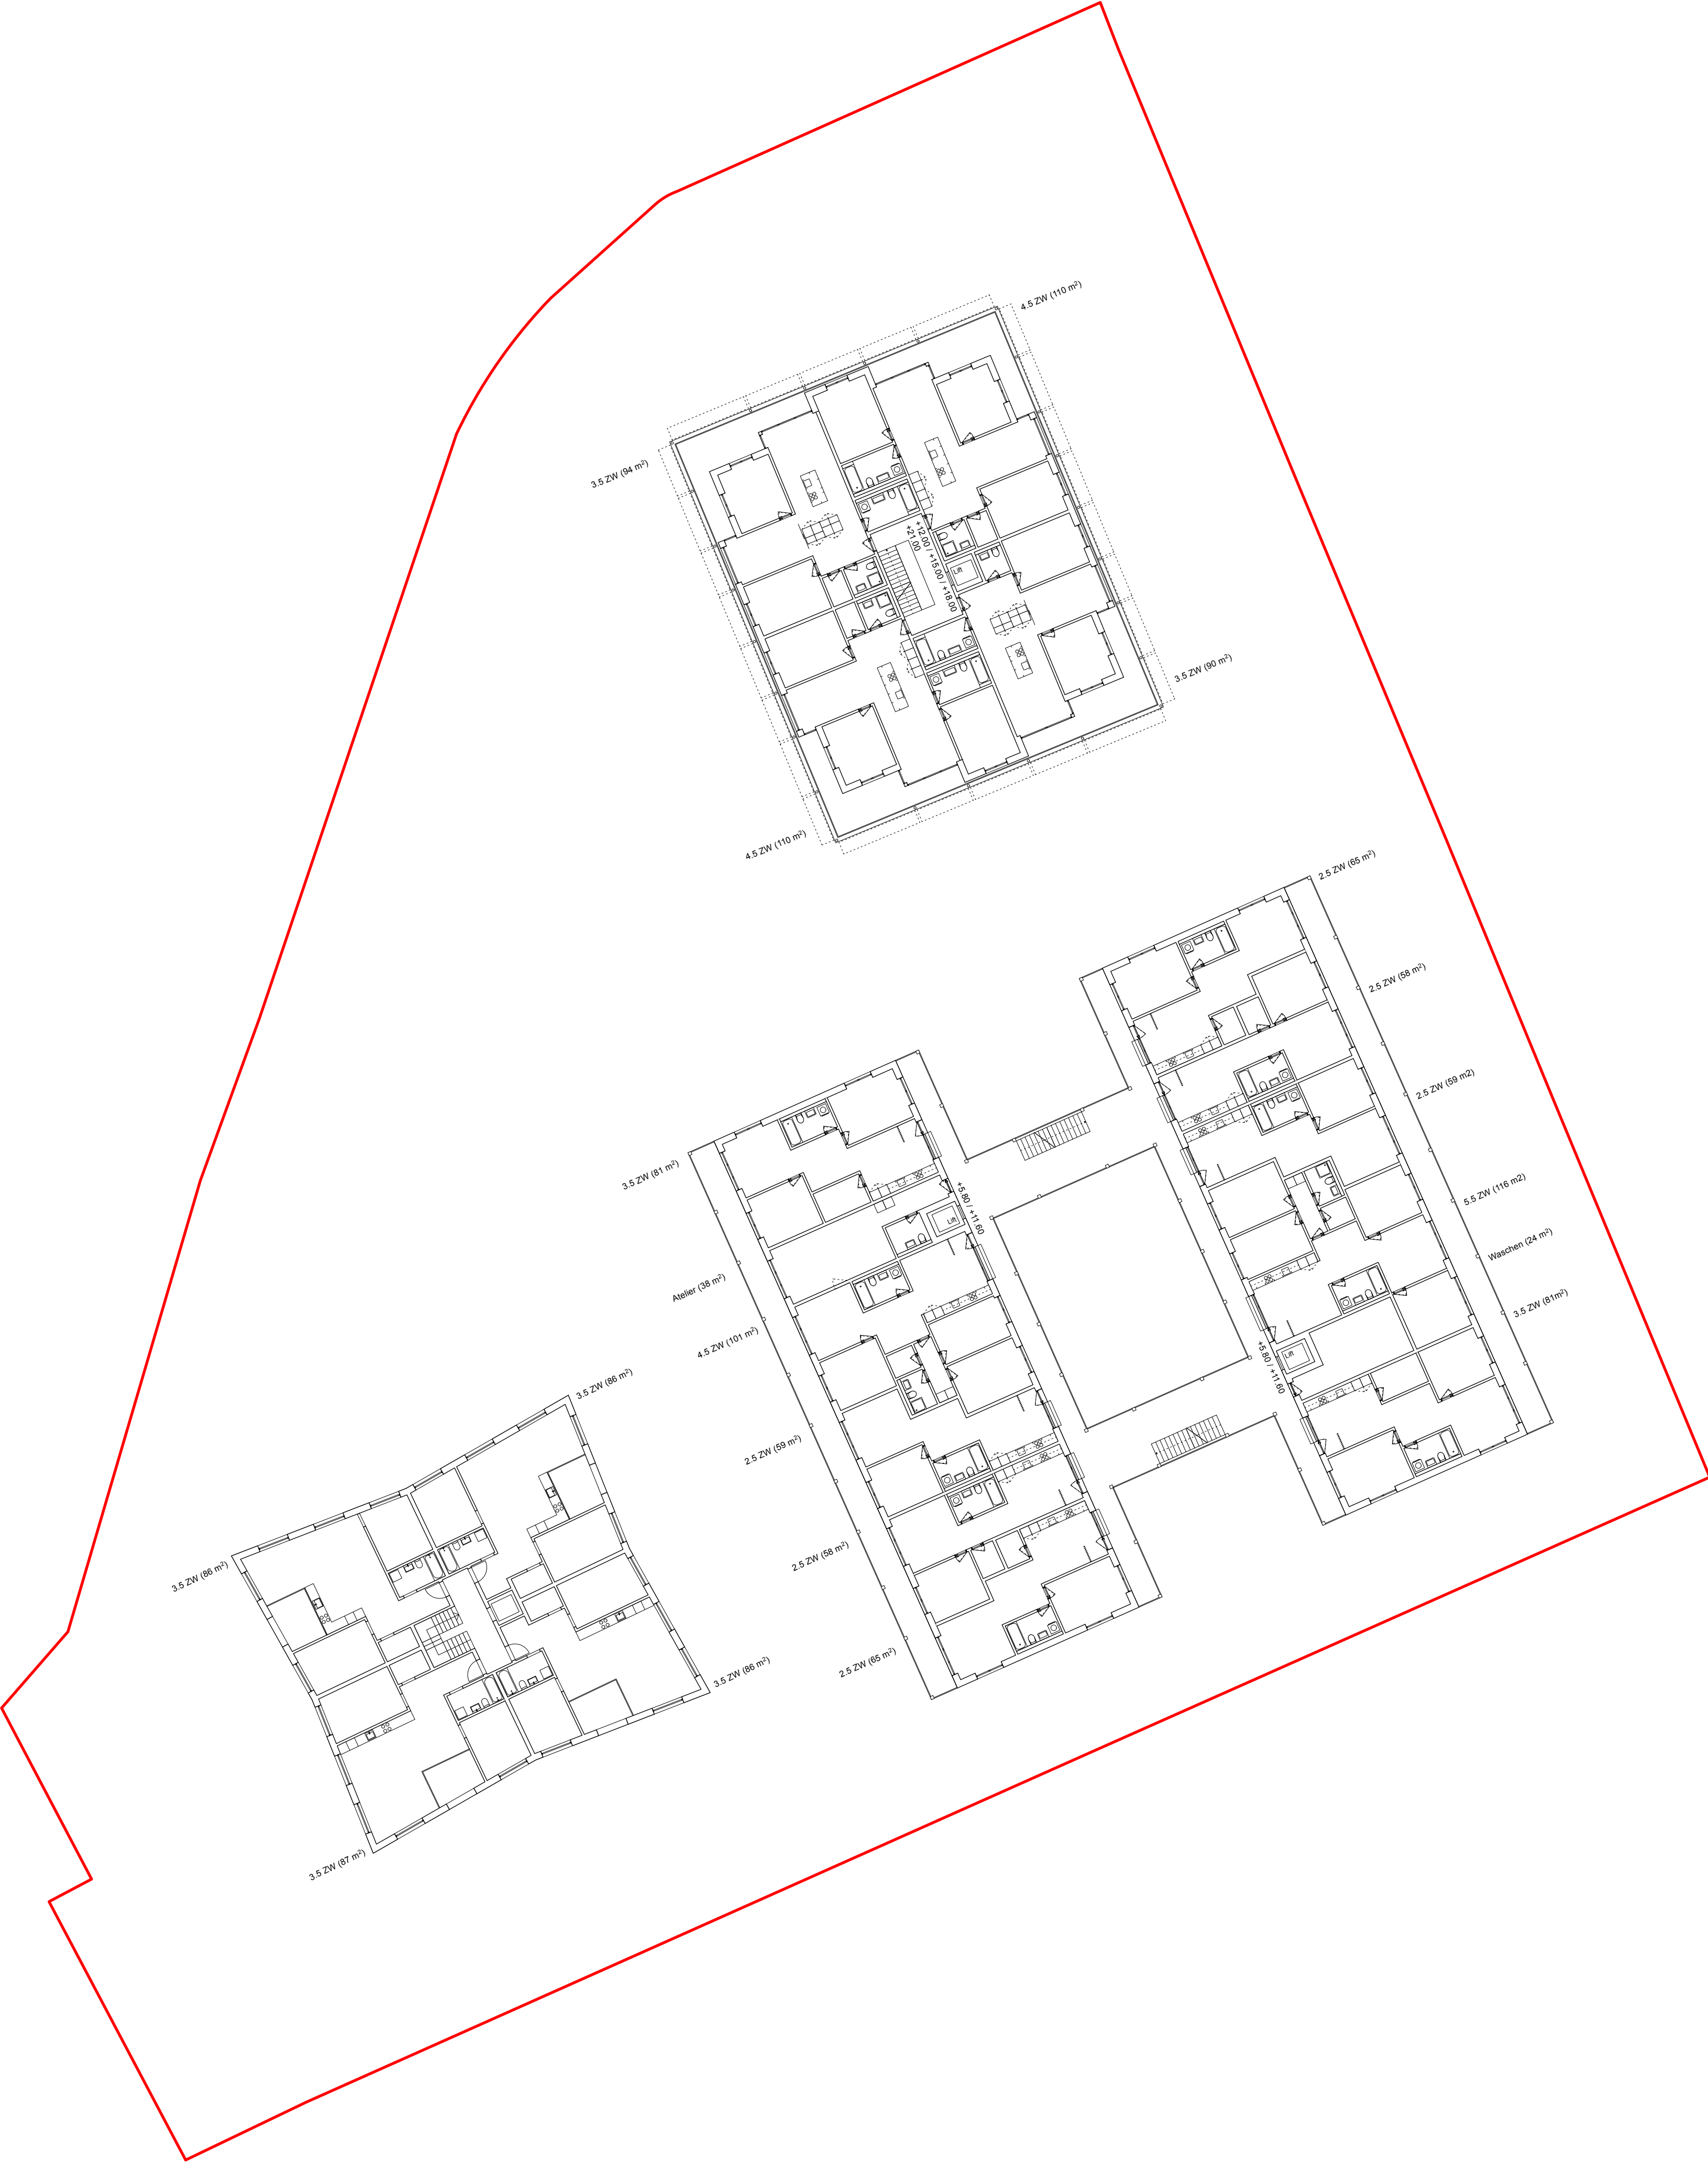

Areal, Florastrasse West, Reinach AG

Regelgeschoss 1 (1.OG)

Planungsstand, Richtprojekt

Plannummer, 05

Projektnummer, 148

Plangrösse, DIN A1

Mst, 1:250

Datum, 31.10.2025

Revisionsdatum,




Planungsstand, Richtprojekt
Plannummer, 06
Projektnummer, 148
Plangrösse, DIN A1
Mst, 1:250
Datum, 31.10.2025
Revisionsdatum,





Areal, Florastrasse

1. Untergeschoss

Planungsstand, Richtprojekt
 Plannummer, 07
 Projektnummer, 148
 Plangrösse, DIN A1
 Mst, 1:250
 Datum, 31.10.2025
 Revisionsdatum,

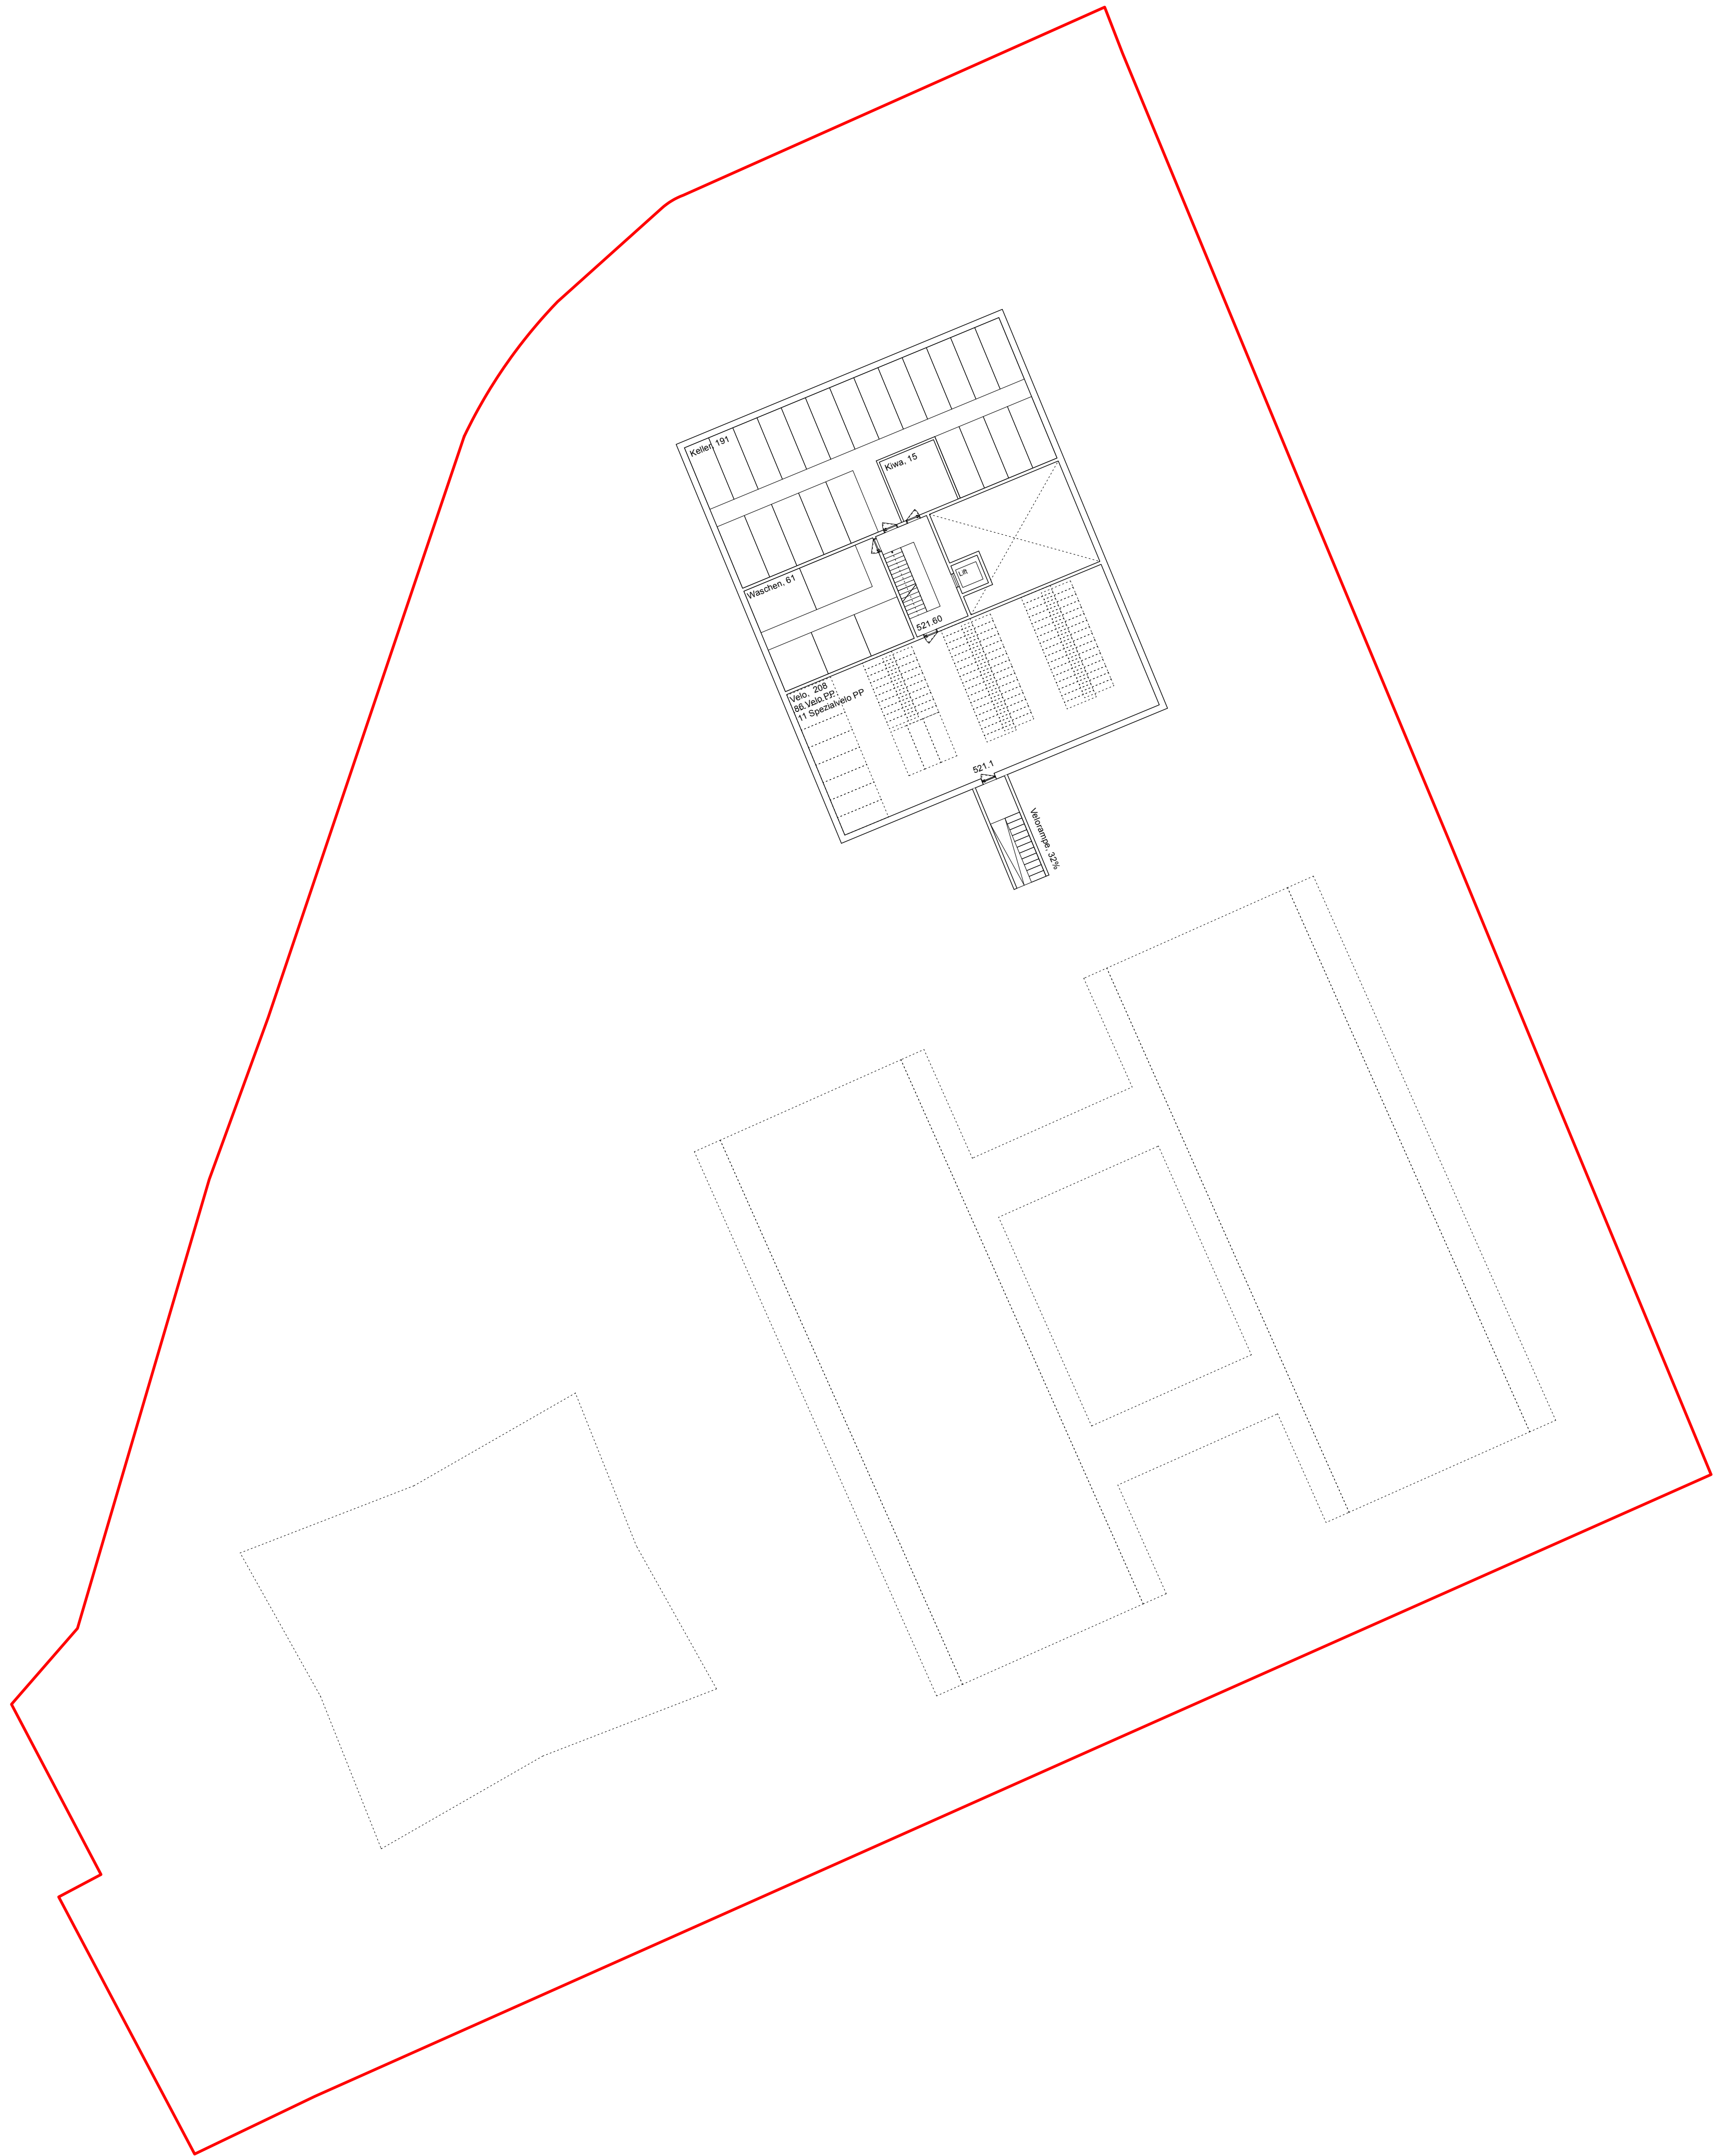

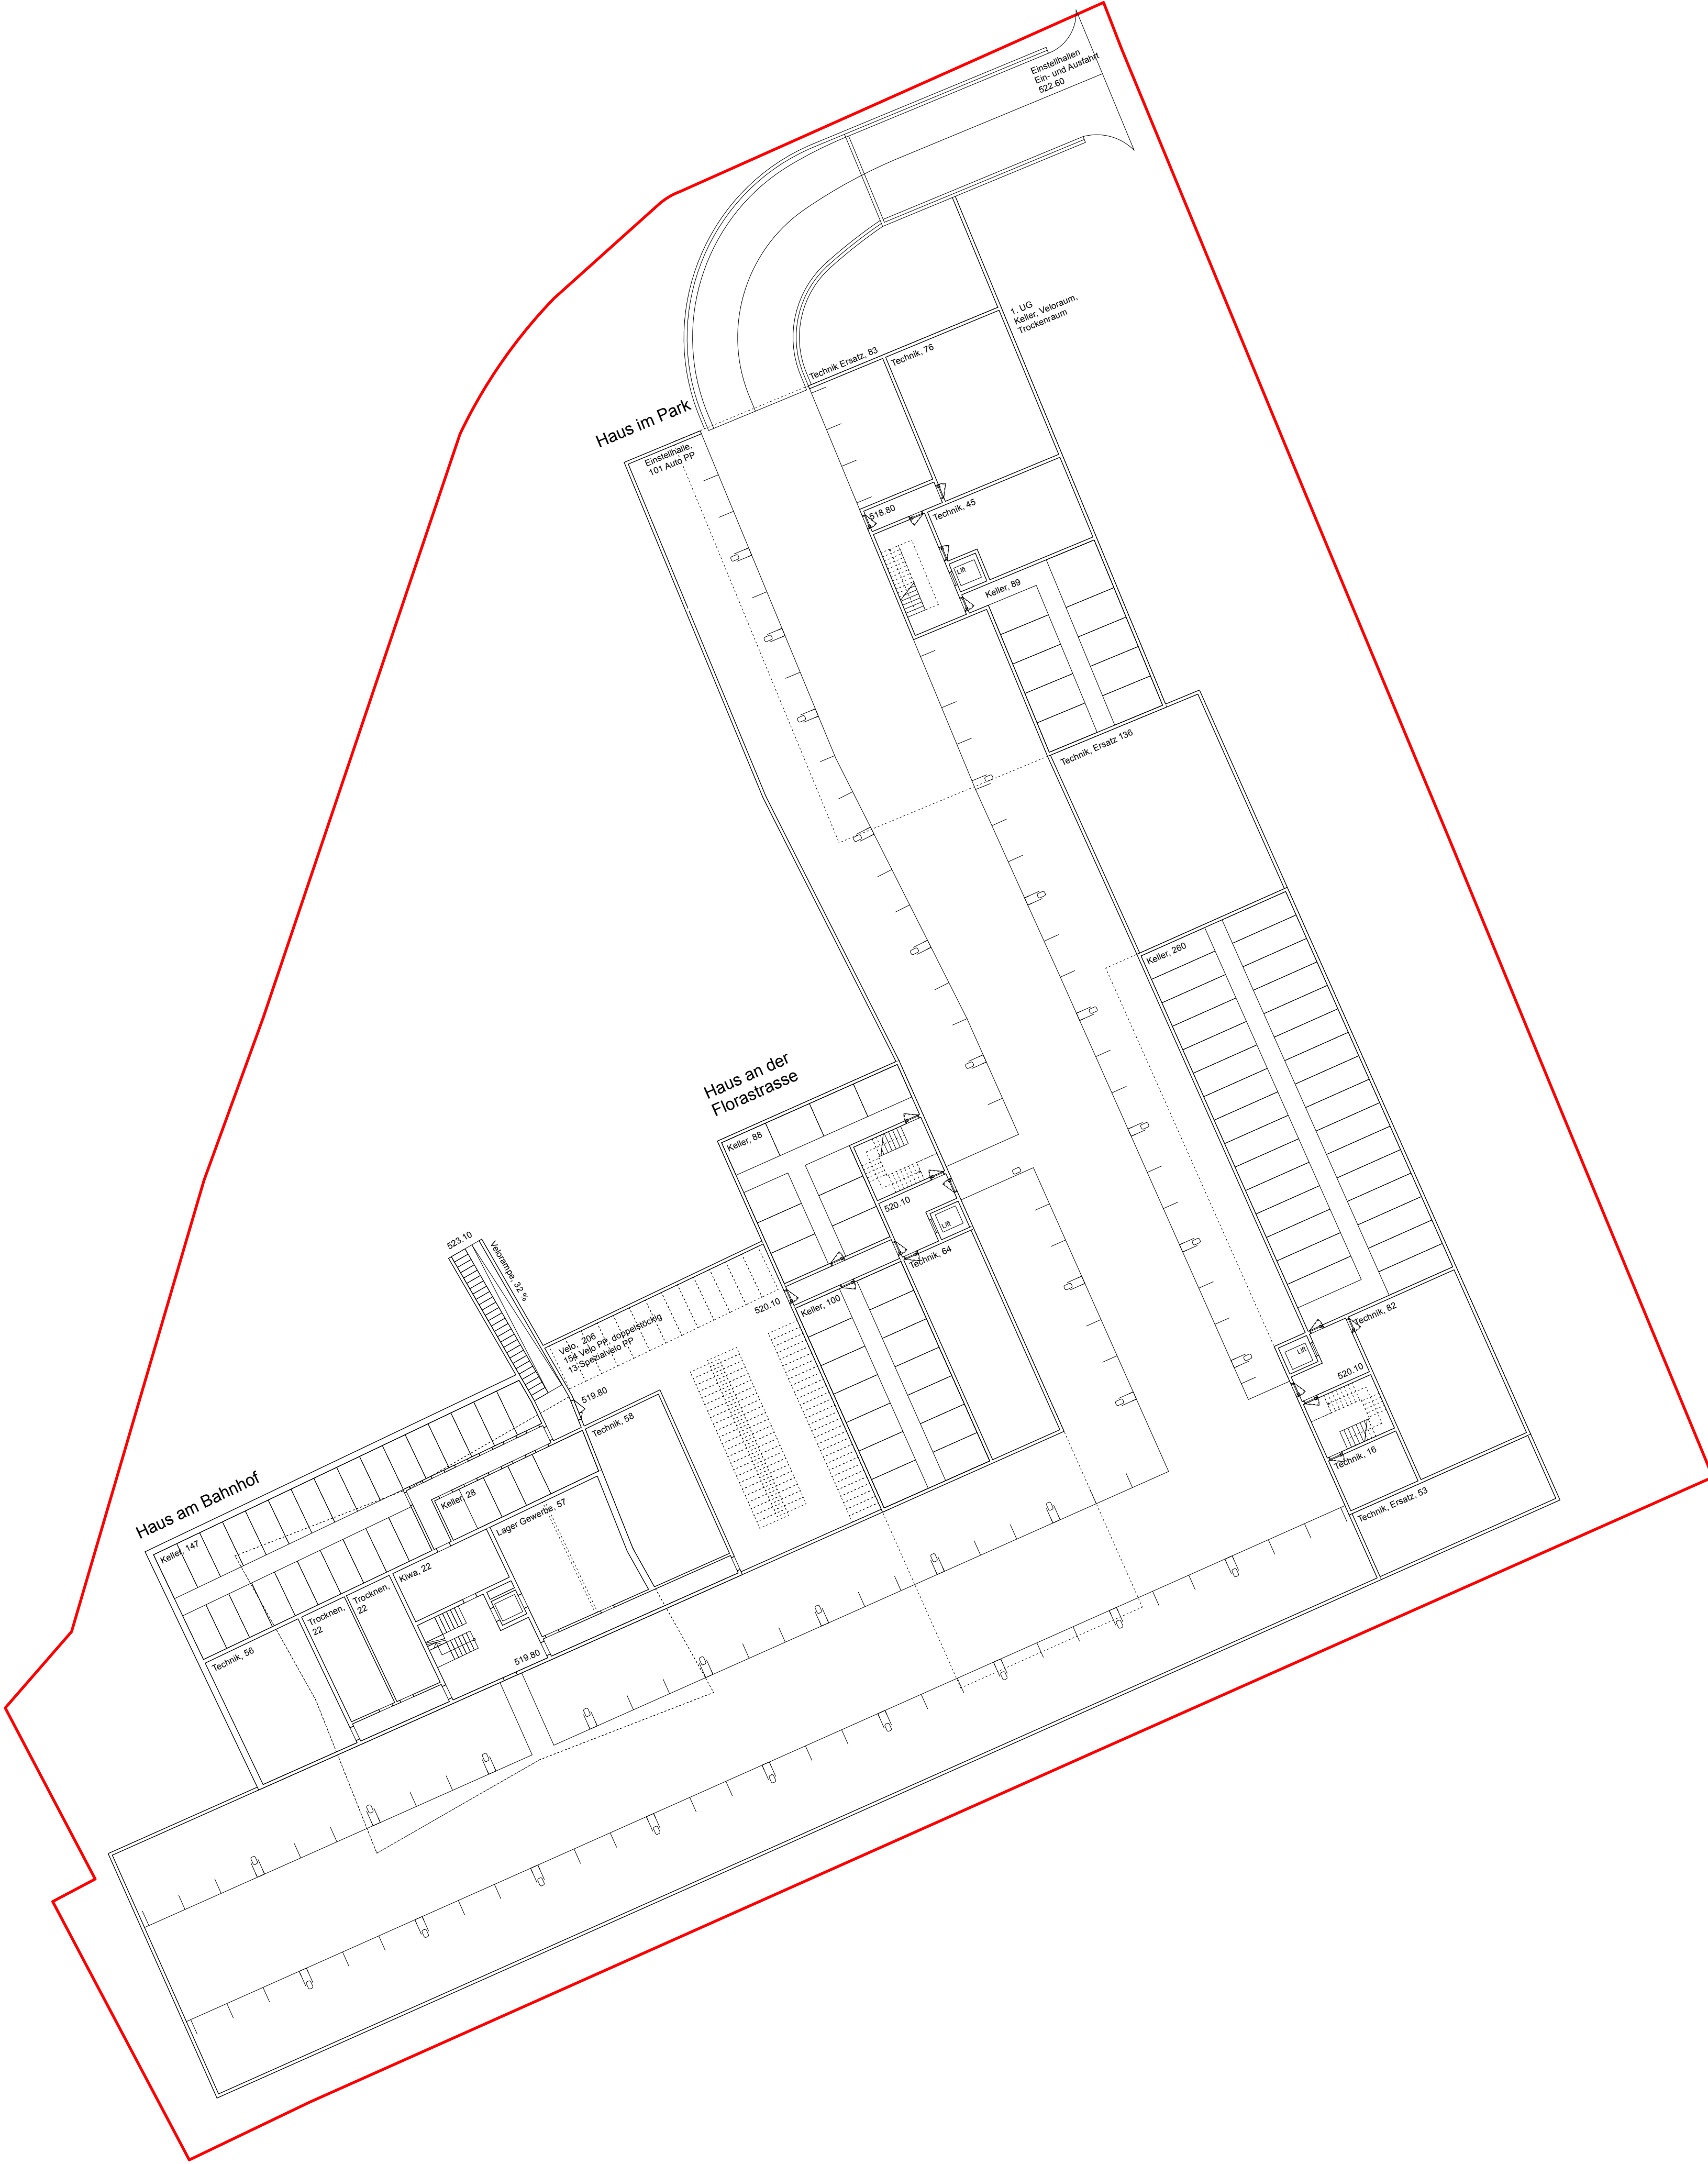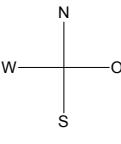

Areal, Florastrasse West, Reinach AG

Schnitte

Planungsstand, Richtprojekt

Plannummer, 09


Projektnummer, 148

Plangrösse, DIN A1


Mst, 1:250

Datum, 31.10.2025

Revisionsdatum,

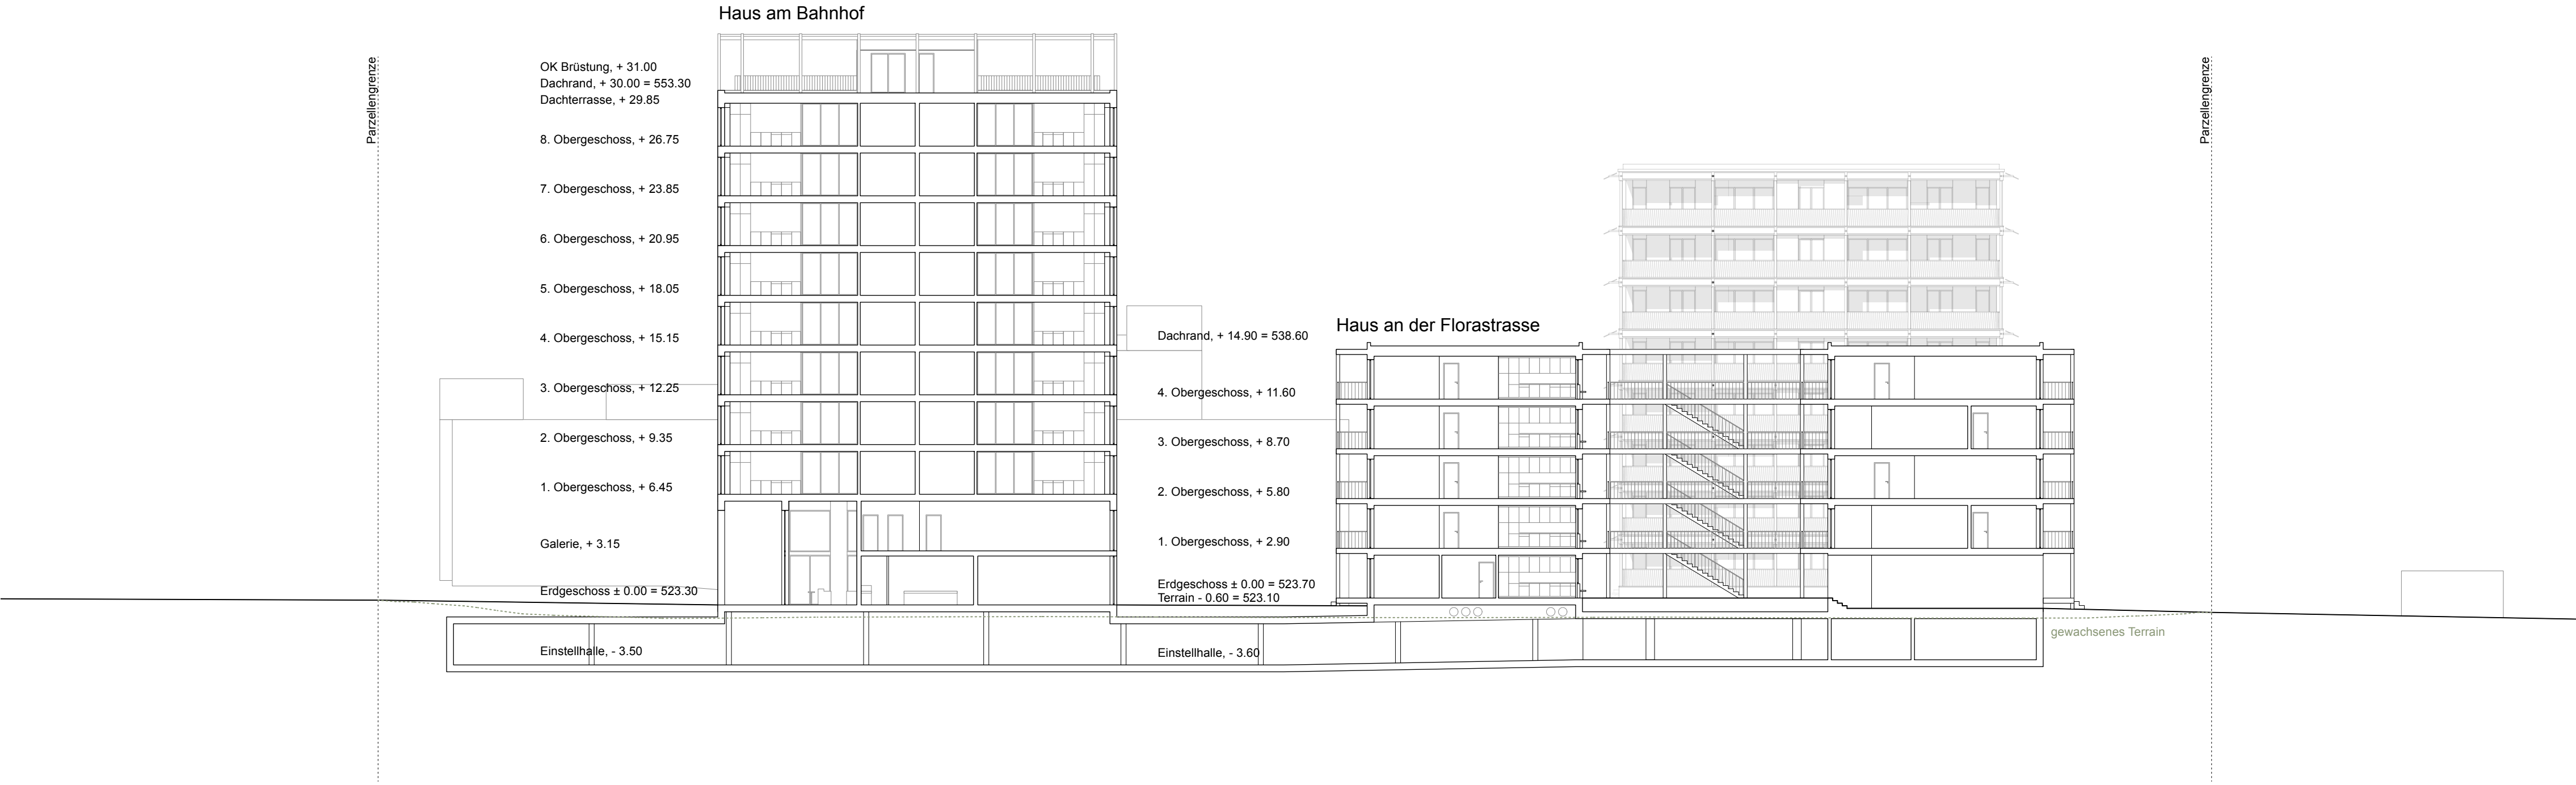

Schnitt Ost-West

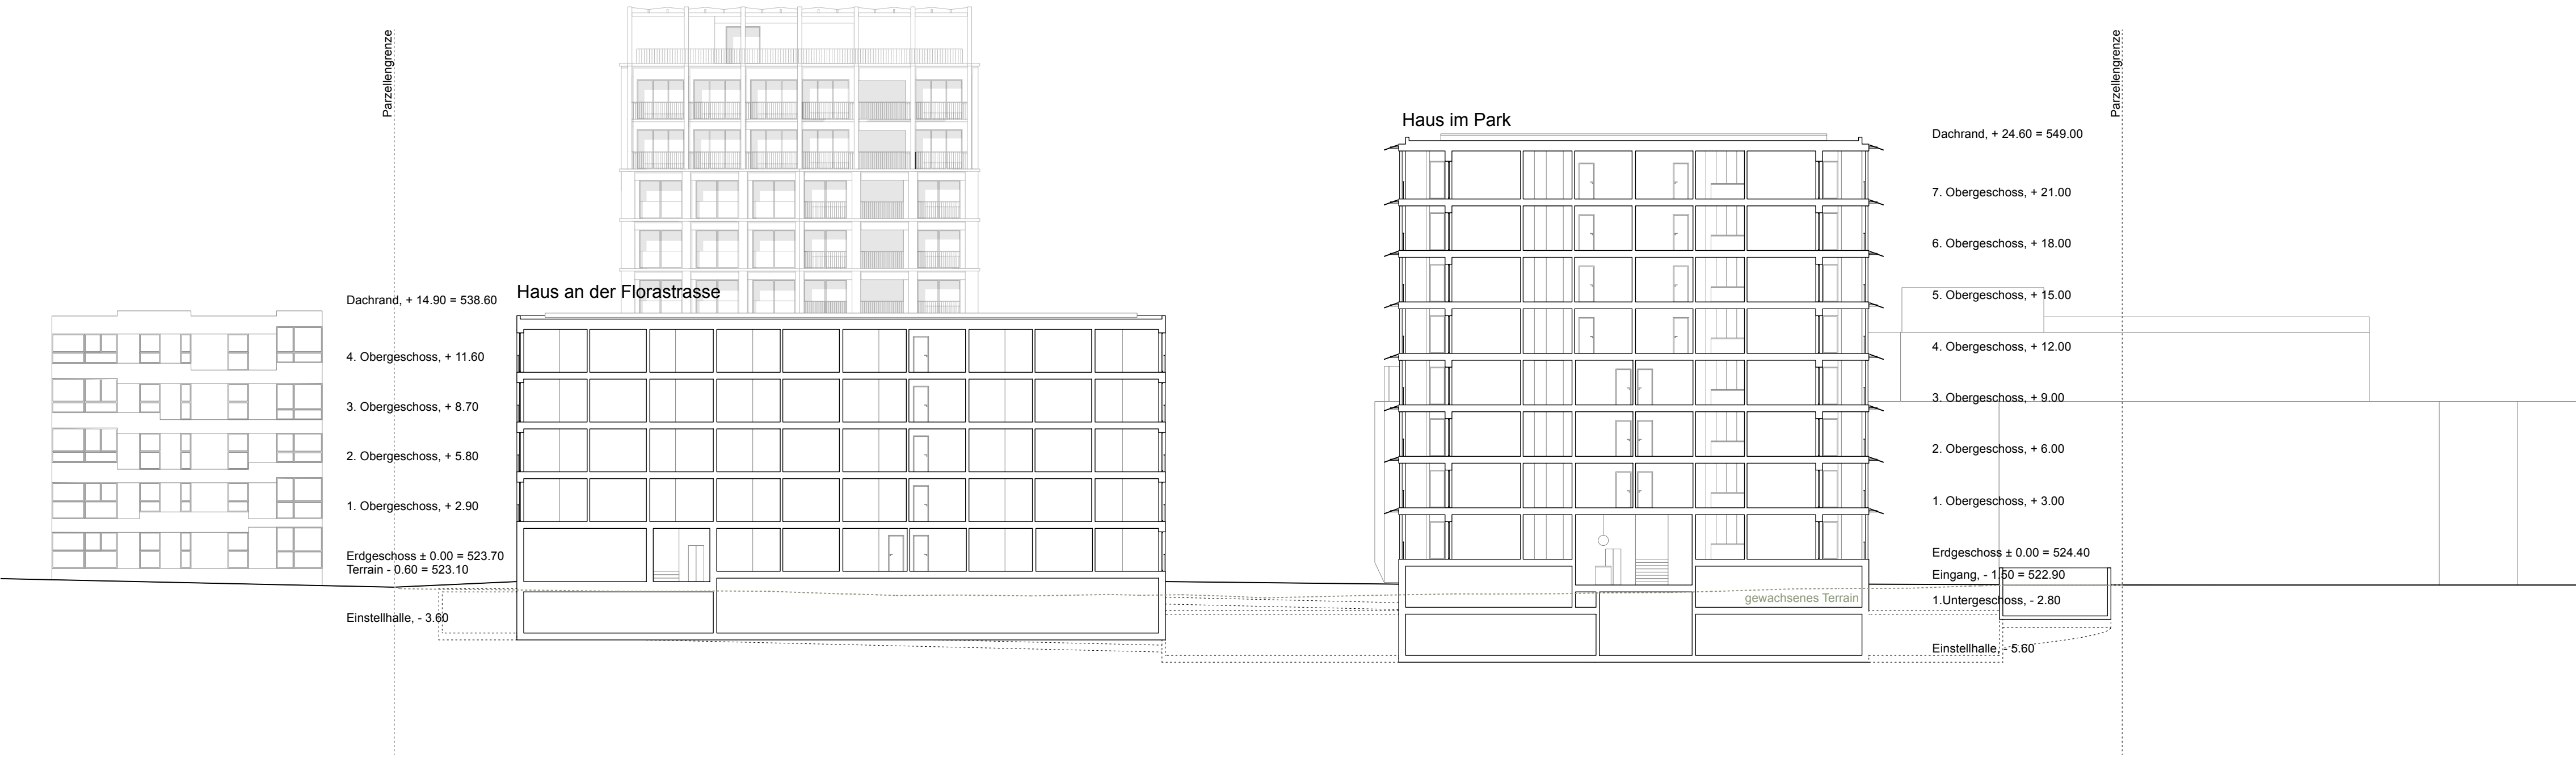


Schnitt Nord-Süd

Areal, Florastrasse West, Reinach AG
Schattendiagramm Haus A


Planungsstand, Richtprojekt
Plannummer, 10
Projektnummer, 148
Plangrösse, DIN A1
Mst, 1:250
Datum, 31.10.2025
Revisionsdatum,

- Schattenbilder Tagesstunden (08:00 - 16:00 Uhr), Richtprojekt, 30.0m Höhe
- 2-Stunden-Schattendiagramm, Richtprojekt, 30.0m Höhe
- 3-Stunden-Schattendiagramm, Richtprojekt, 30.0m Höhe
- 2-Stunden-Schattendiagramm, Regelbauweise, Kernzone 1, 16m Gesamthöhe

Datum	Uhrzeit	Sonnenwinkel gegenüber Norden	Höhenwinkel
3.11./8.2.	08:00	62.6°	4.2°
3.11./8.2.	09:00	50.6°	12.4°
3.11./8.2.	10:00	37.3°	19.6°
3.11./8.2.	11:00	22.7°	24.4°
3.11./8.2.	12:00	6.8°	26.9°
3.11./8.2.	13:00	-9.3°	26.8°
3.11./8.2.	14:00	-25.1°	23.8°
3.11./8.2.	15:00	-39.6°	18.3°
3.11./8.2.	16:00	-52.4°	11.2°

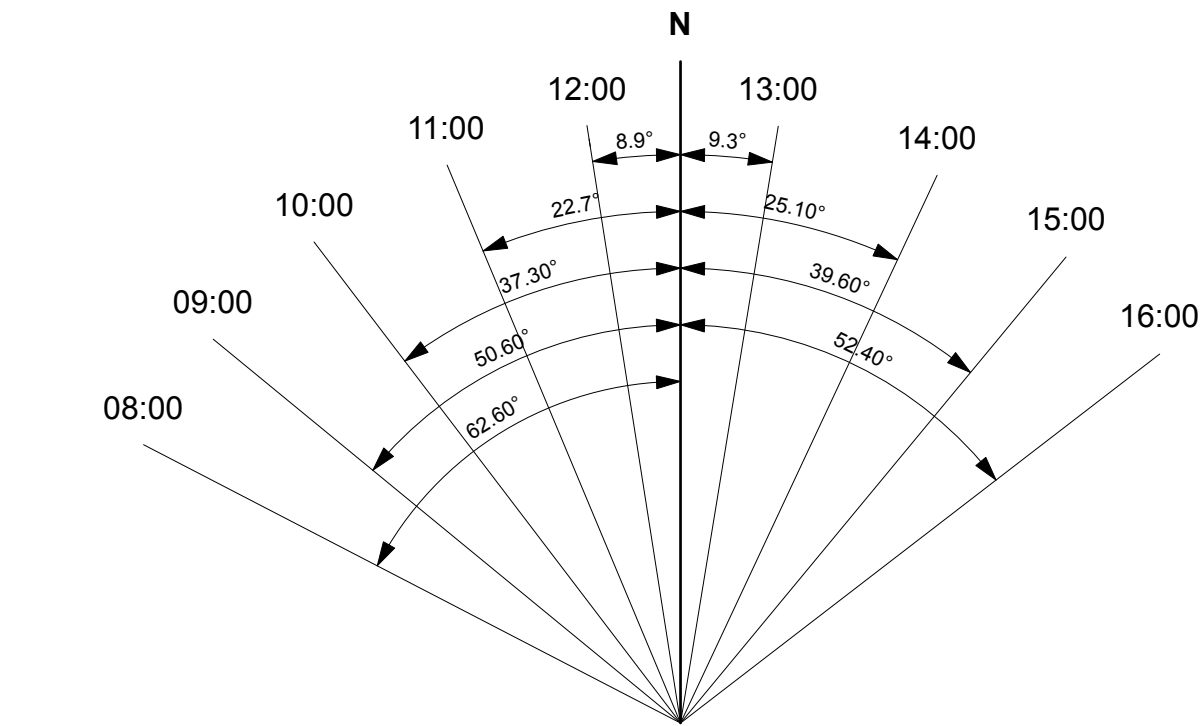

Quelle: Schattenwurf von Hochhäusern, Vollzugshilfe, Kanton Zürich, Baudirektion

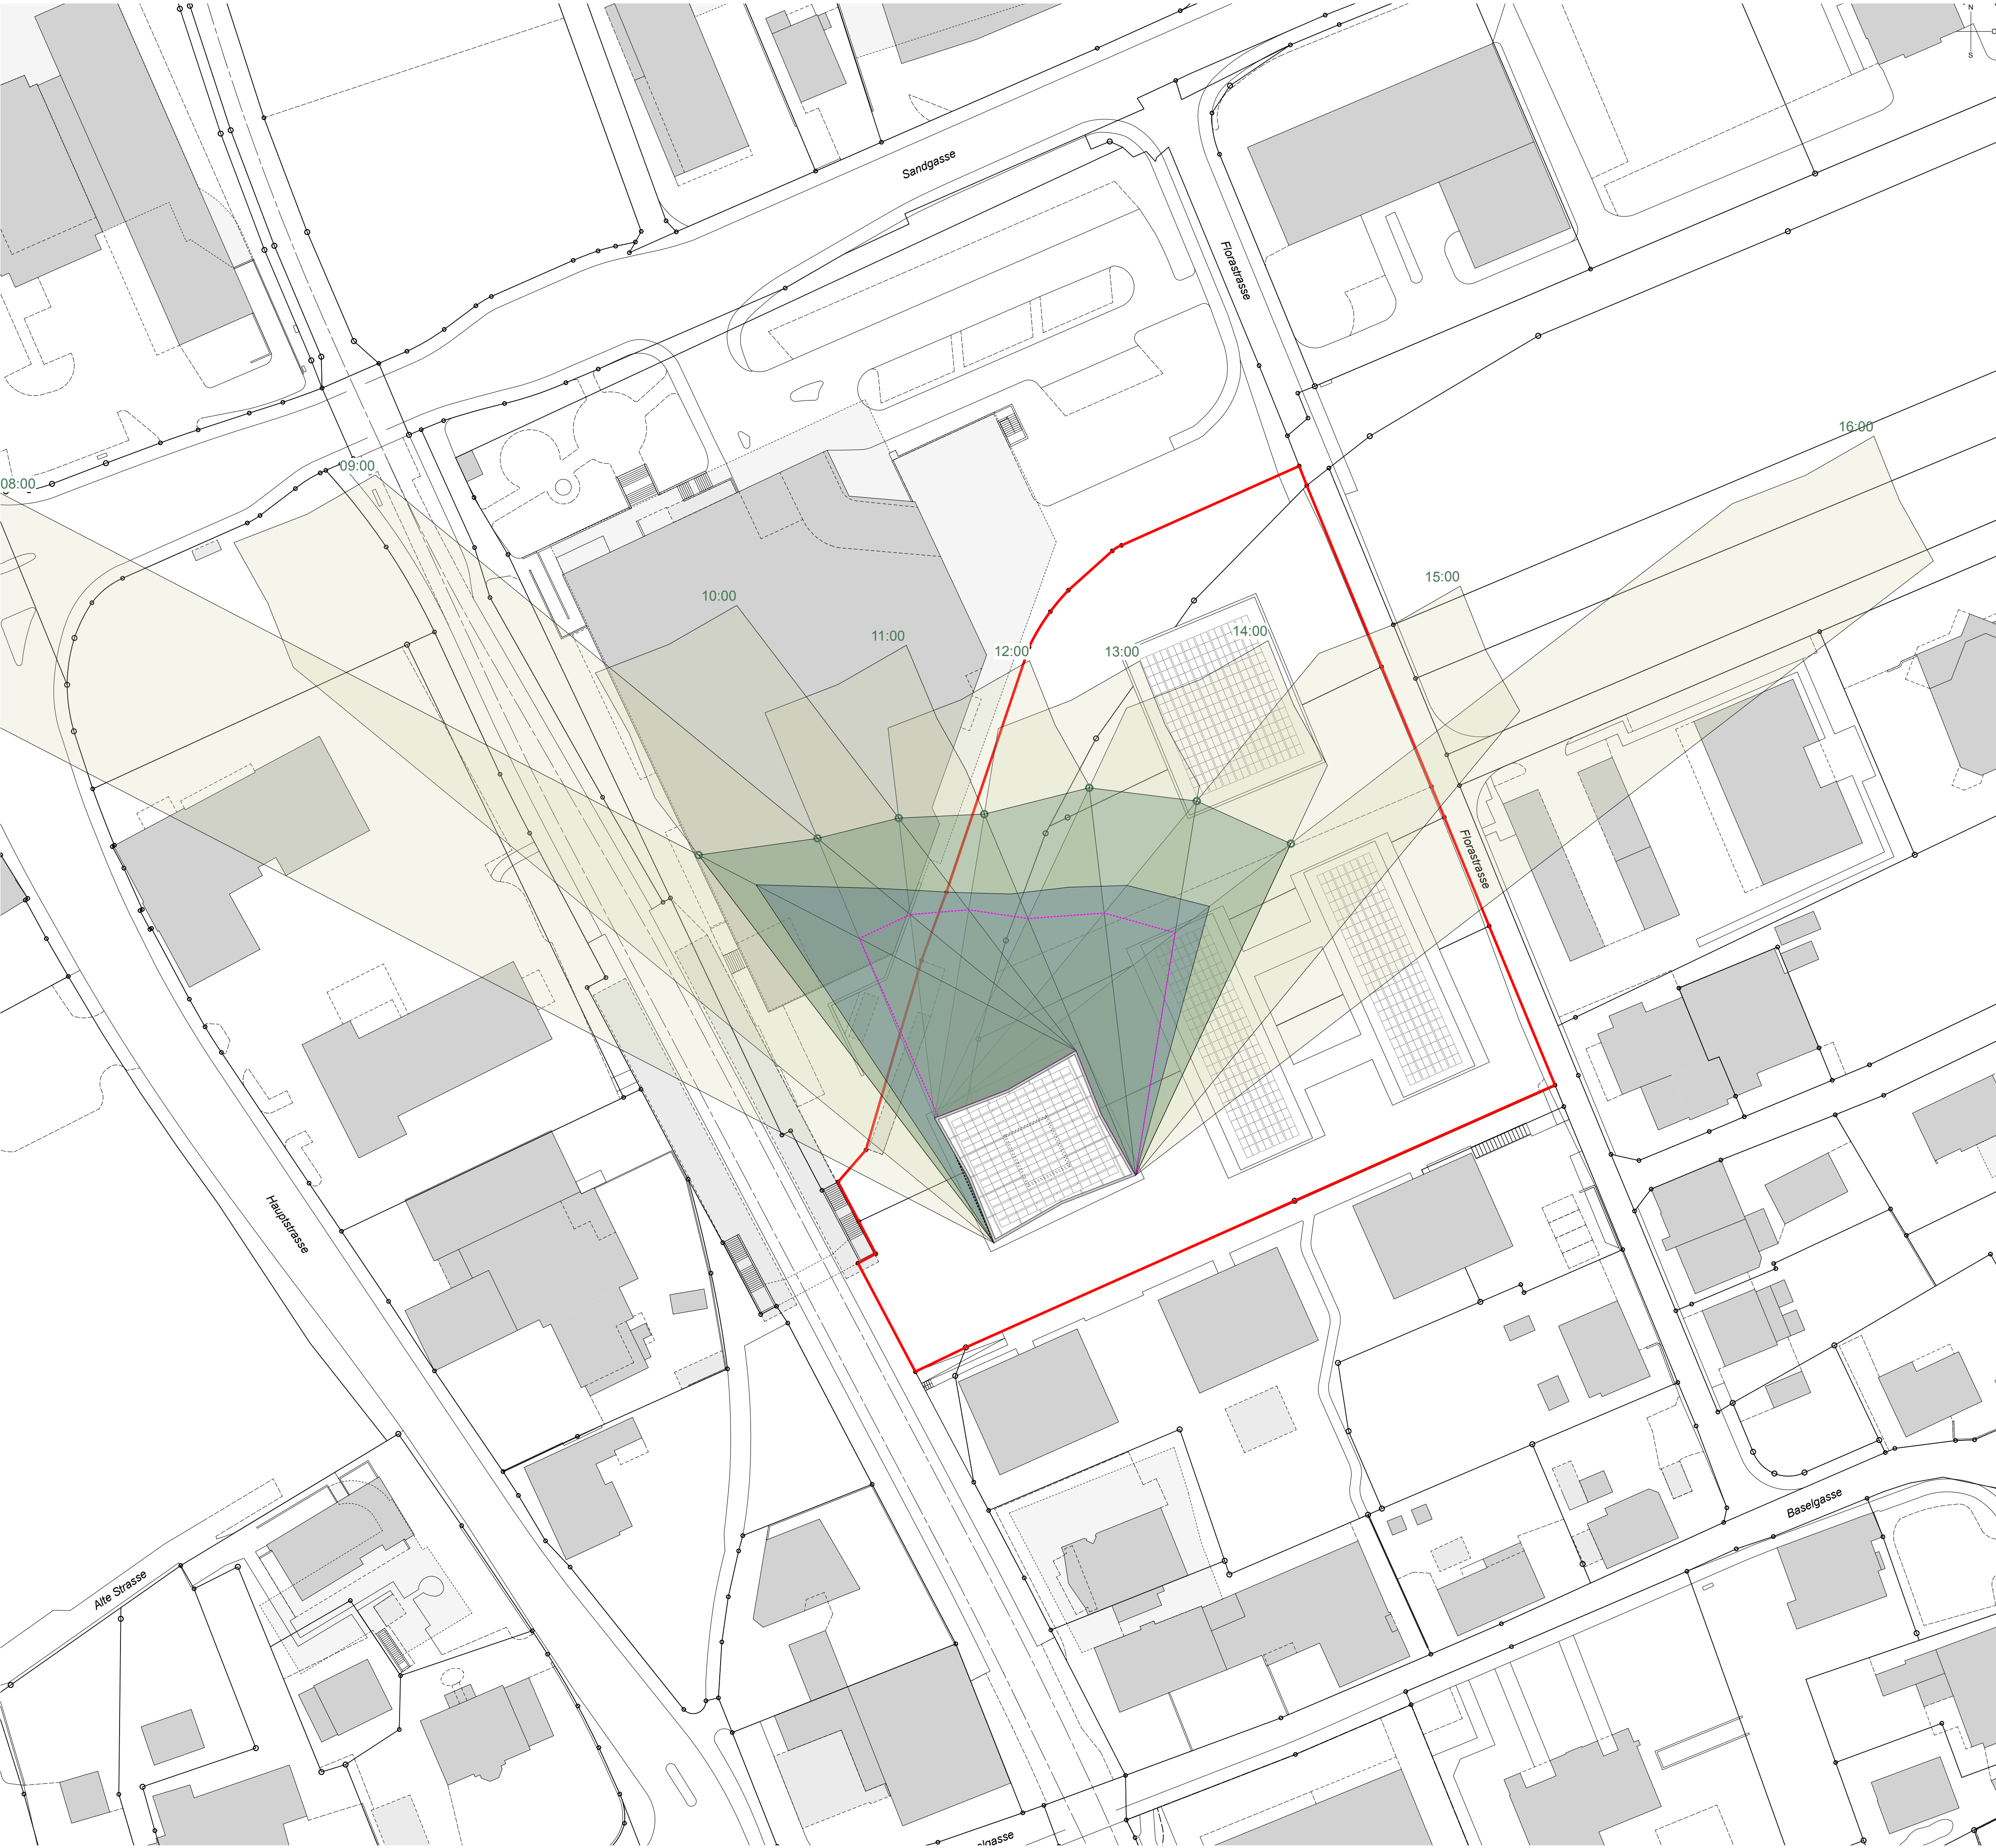


Areal, Florastrasse West, Reinach AG
Schattendiagramm Haus C

Planungsstand, Richtprojekt
Plannummer, 11
Projektnummer, 148
Plangrösse, DIN A1
Mst, 1:250
Datum, 31.10.2025
Revisionsdatum,

- Schattenbilder Tagesstunden (08:00 - 16:00 Uhr), Richtprojekt, 26.1m Höhe
- 2-Stunden-Schattendiagramm, Richtprojekt, 26.1m Höhe
- 3-Stunden-Schattendiagramm, Richtprojekt, 26.1m Höhe
- 2-Stunden-Schattendiagramm, Regelbauweise, Kernzone 1, 16m Gesamthöhe

Datum	Uhrzeit	Sonnenwinkel gegenüber Norden	Höhenwinkel
3.11./8.2.	08:00	62.6°	4.2°
3.11./8.2.	09:00	50.6°	12.4°
3.11./8.2.	10:00	37.3°	19.6°
3.11./8.2.	11:00	22.7°	24.4°
3.11./8.2.	12:00	6.8°	26.9°
3.11./8.2.	13:00	-9.3°	26.8°
3.11./8.2.	14:00	-25.1°	23.8°
3.11./8.2.	15:00	-39.6°	18.3°
3.11./8.2.	16:00	-52.4°	11.2°

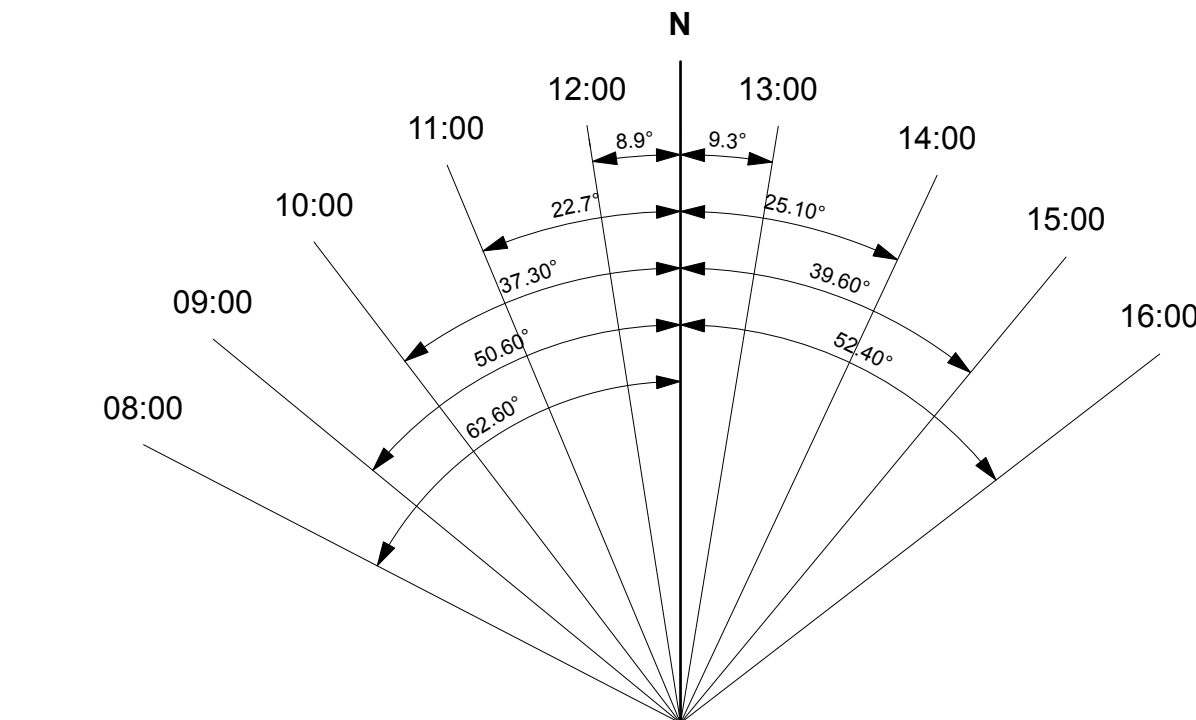

Quelle: Schattenwurf von Hochhäusern, Vollzugshilfe, Kanton Zürich, Baudirektion

